

FILIPINAS 218



FILIPINAS 218 ESTÁ DISEÑADO PARTIENDO DE 4 TIPOLOGÍAS DE DEPARTAMENTOS, CADA UNO CON CARACTERÍSTICAS DIFERENTES.

LA EXTRACCIÓN DE VOLÚMENES EN EL DISEÑO DEL EDIFICIO, BRINDA ILUMINACIÓN NATURAL EN TODOS LOS DEPARTAMENTOS, ASÍ COMO PATIOS Y TERRAZAS EN LOS DISTINTOS NIVELES.

AL INTERIOR DE LOS DEPARTAMENTOS, LAS VENTANAS DE GRAN TAMAÑO, PERMITEN LA ILUMINACIÓN DE LOS ESPACIOS.


EL ÚLTIMO NIVEL ALBERGA EL ROOF GARDEN, EL CUAL CUENTA CON ESPACIOS PRIVADOS Y PÚBLICOS.



$$\frac{F}{218}$$

C A R A C T E R Í S T I C A S
G E N E R A L E S

- 01. 4 TIPOLOGÍAS DE VIVIENDAS CON CARACTERISTICAS DE DISEÑO DIFERENTES.
- 02. ALGUNOS DEPARTAMENTOS CUENTAN CON SU PROPIO ROOF GARDEN.
- 03. CADA DEPARTAMENTO EN PLANTA BAJA CUENTA CON UNA TERRAZA.
- 04. ELEVADOR.
- 05.1 LUGAR DE ESTACIONAMIENTO POR DEPARTAMENTO.
- 06. ILUMINACIÓN NATURAL.
- 07. VIGILANCIA 24/7.
- 08. ROOF GARDEN GENERAL.

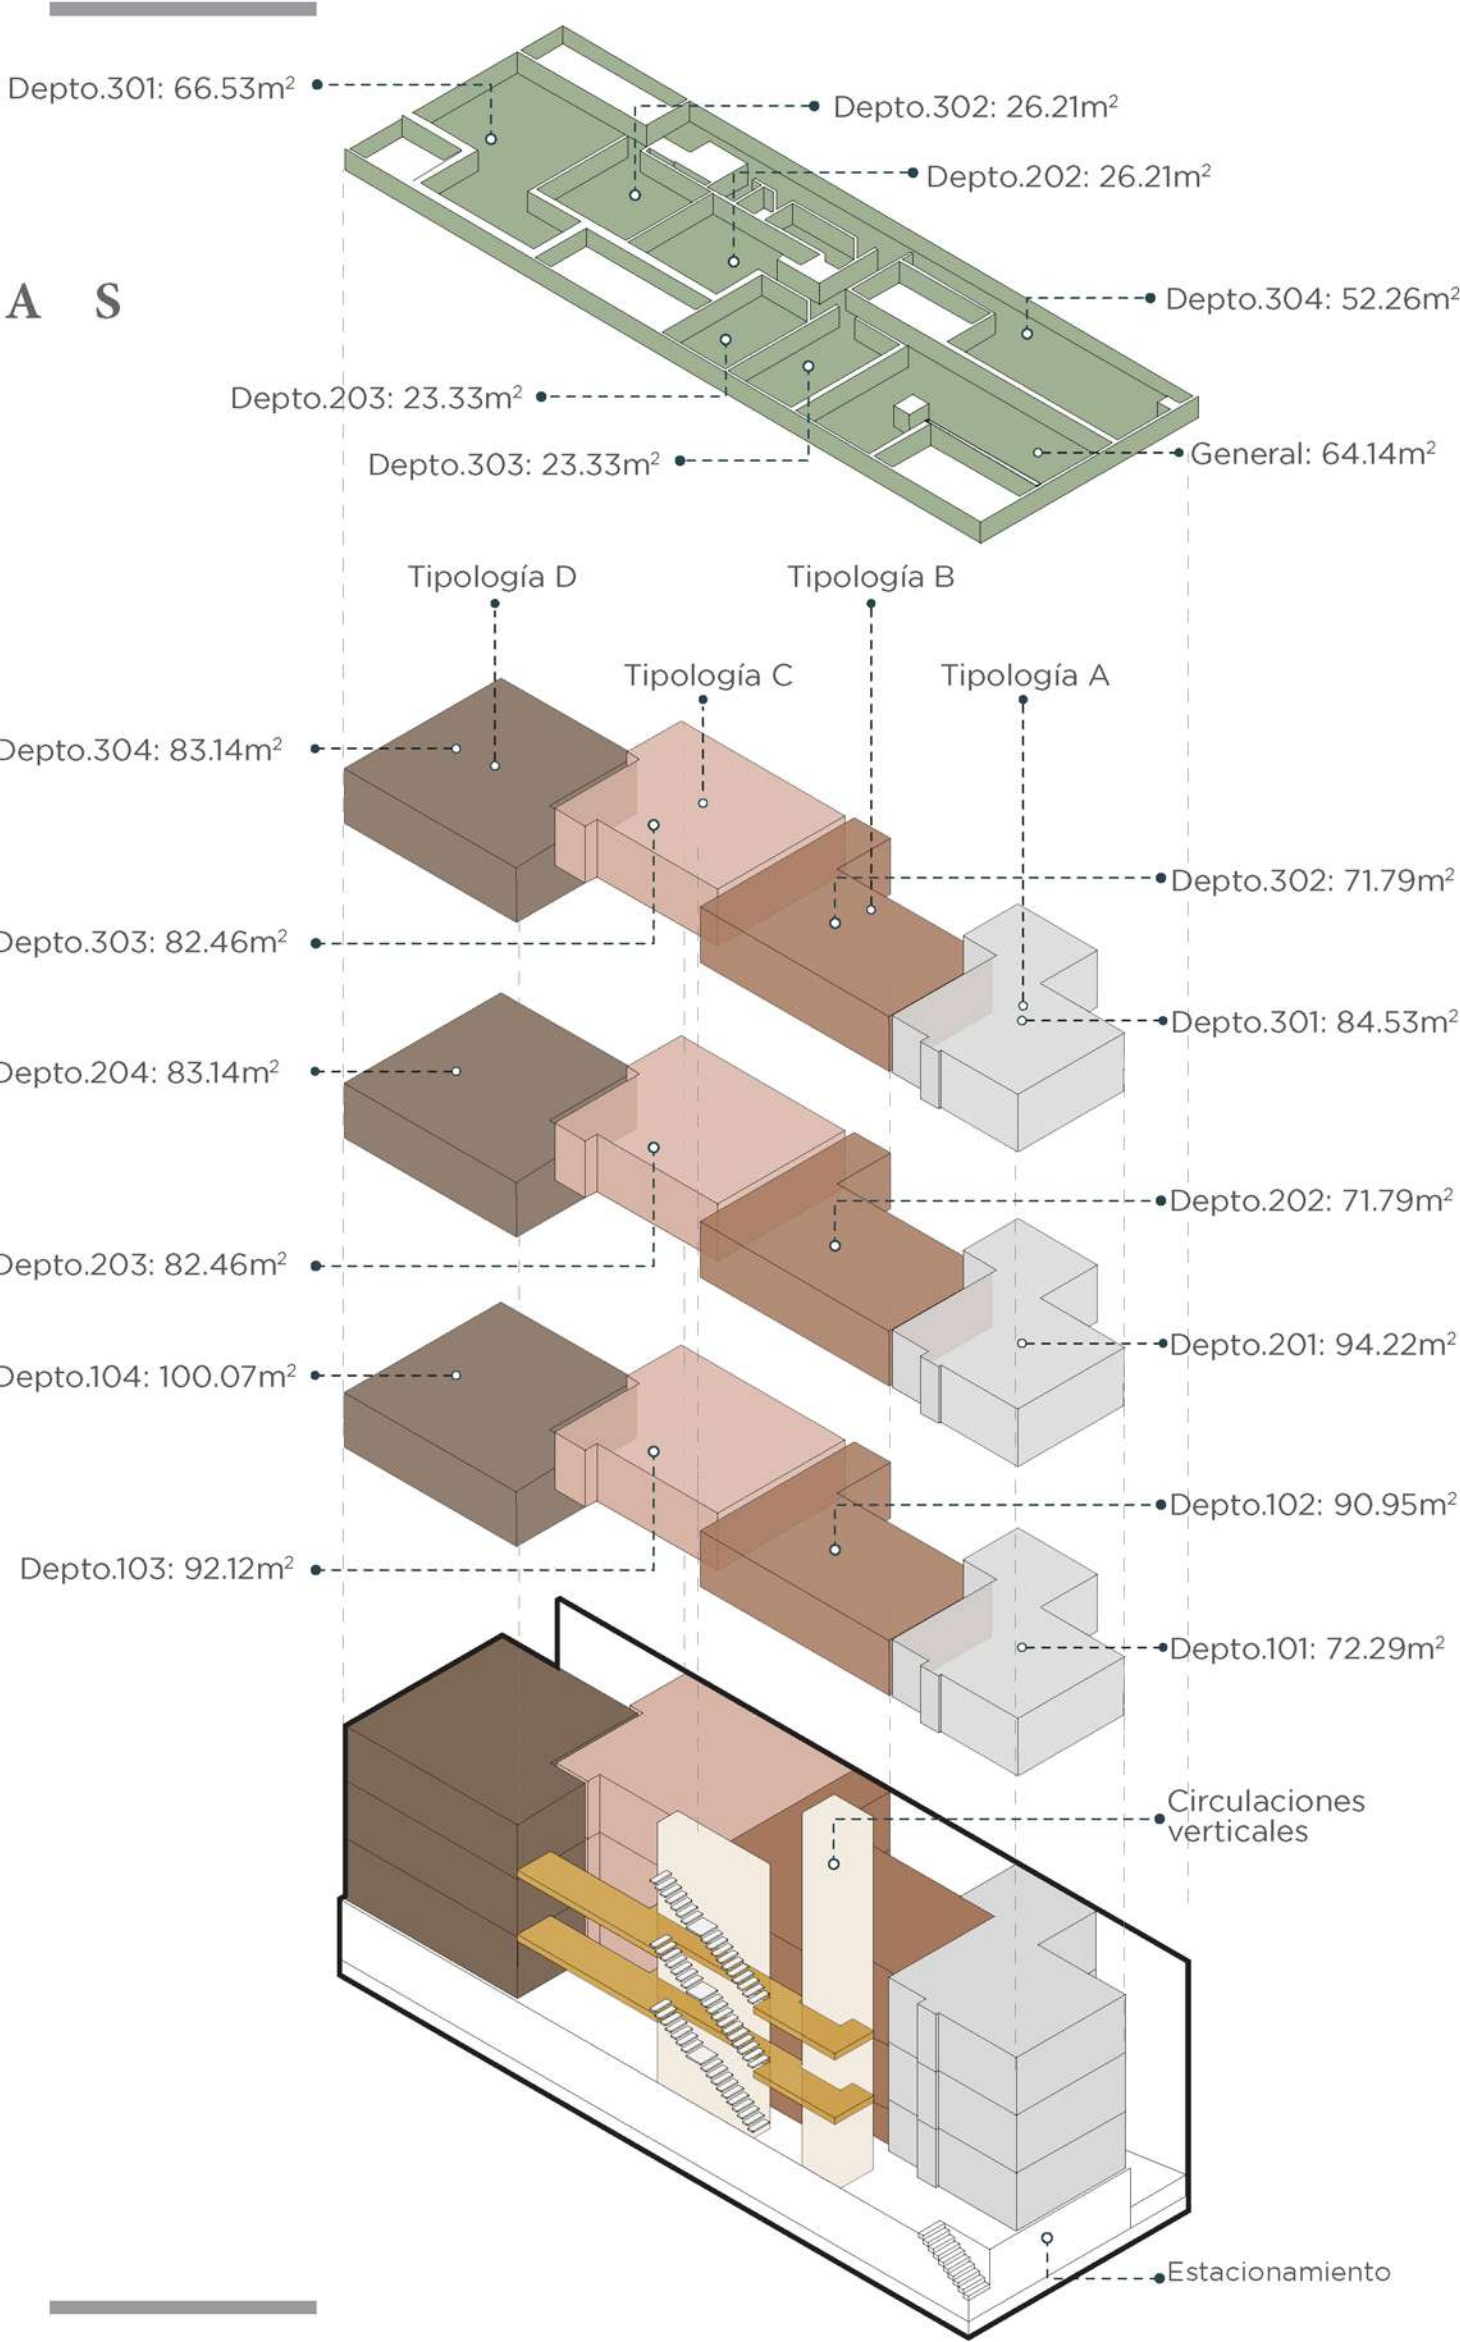


R E C E P C I Ó N

P8

▲

▼

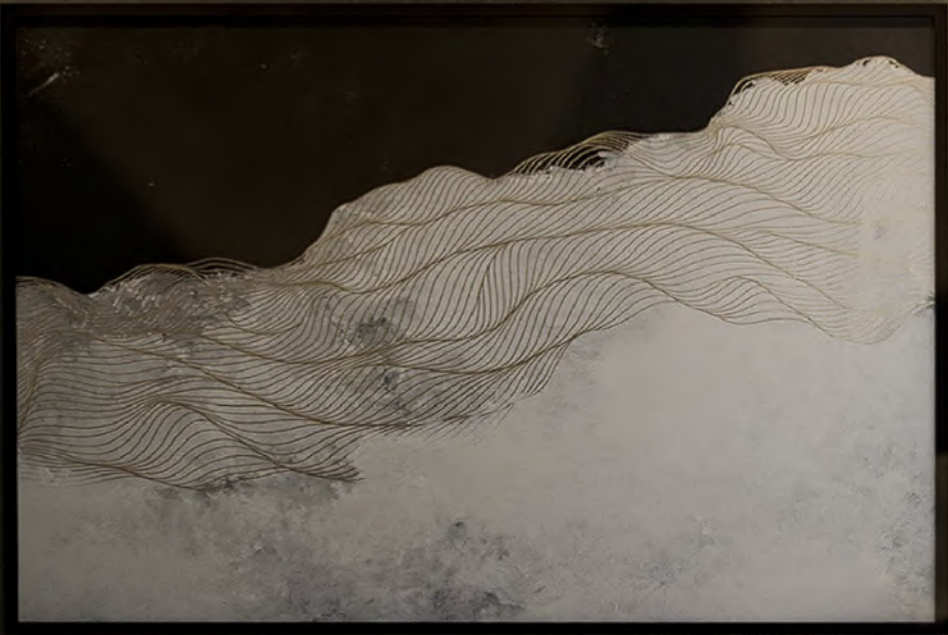

218




PLANTA BAJA

CARACTERÍSTICAS

LA PLANTA BAJA CUENTA CON ÁREA DE RECEPCIÓN Y ZONA DE ESCALERAS Y ELEVADOR PARA ACCESO A LOS DEPARTAMENTOS.

ADEMÁS SE ENCUENTRAN LOS DEPARTAMENTOS 101, 102, 103 Y 104, CADA UNO CON SU RESPECTIVA TERRAZA.

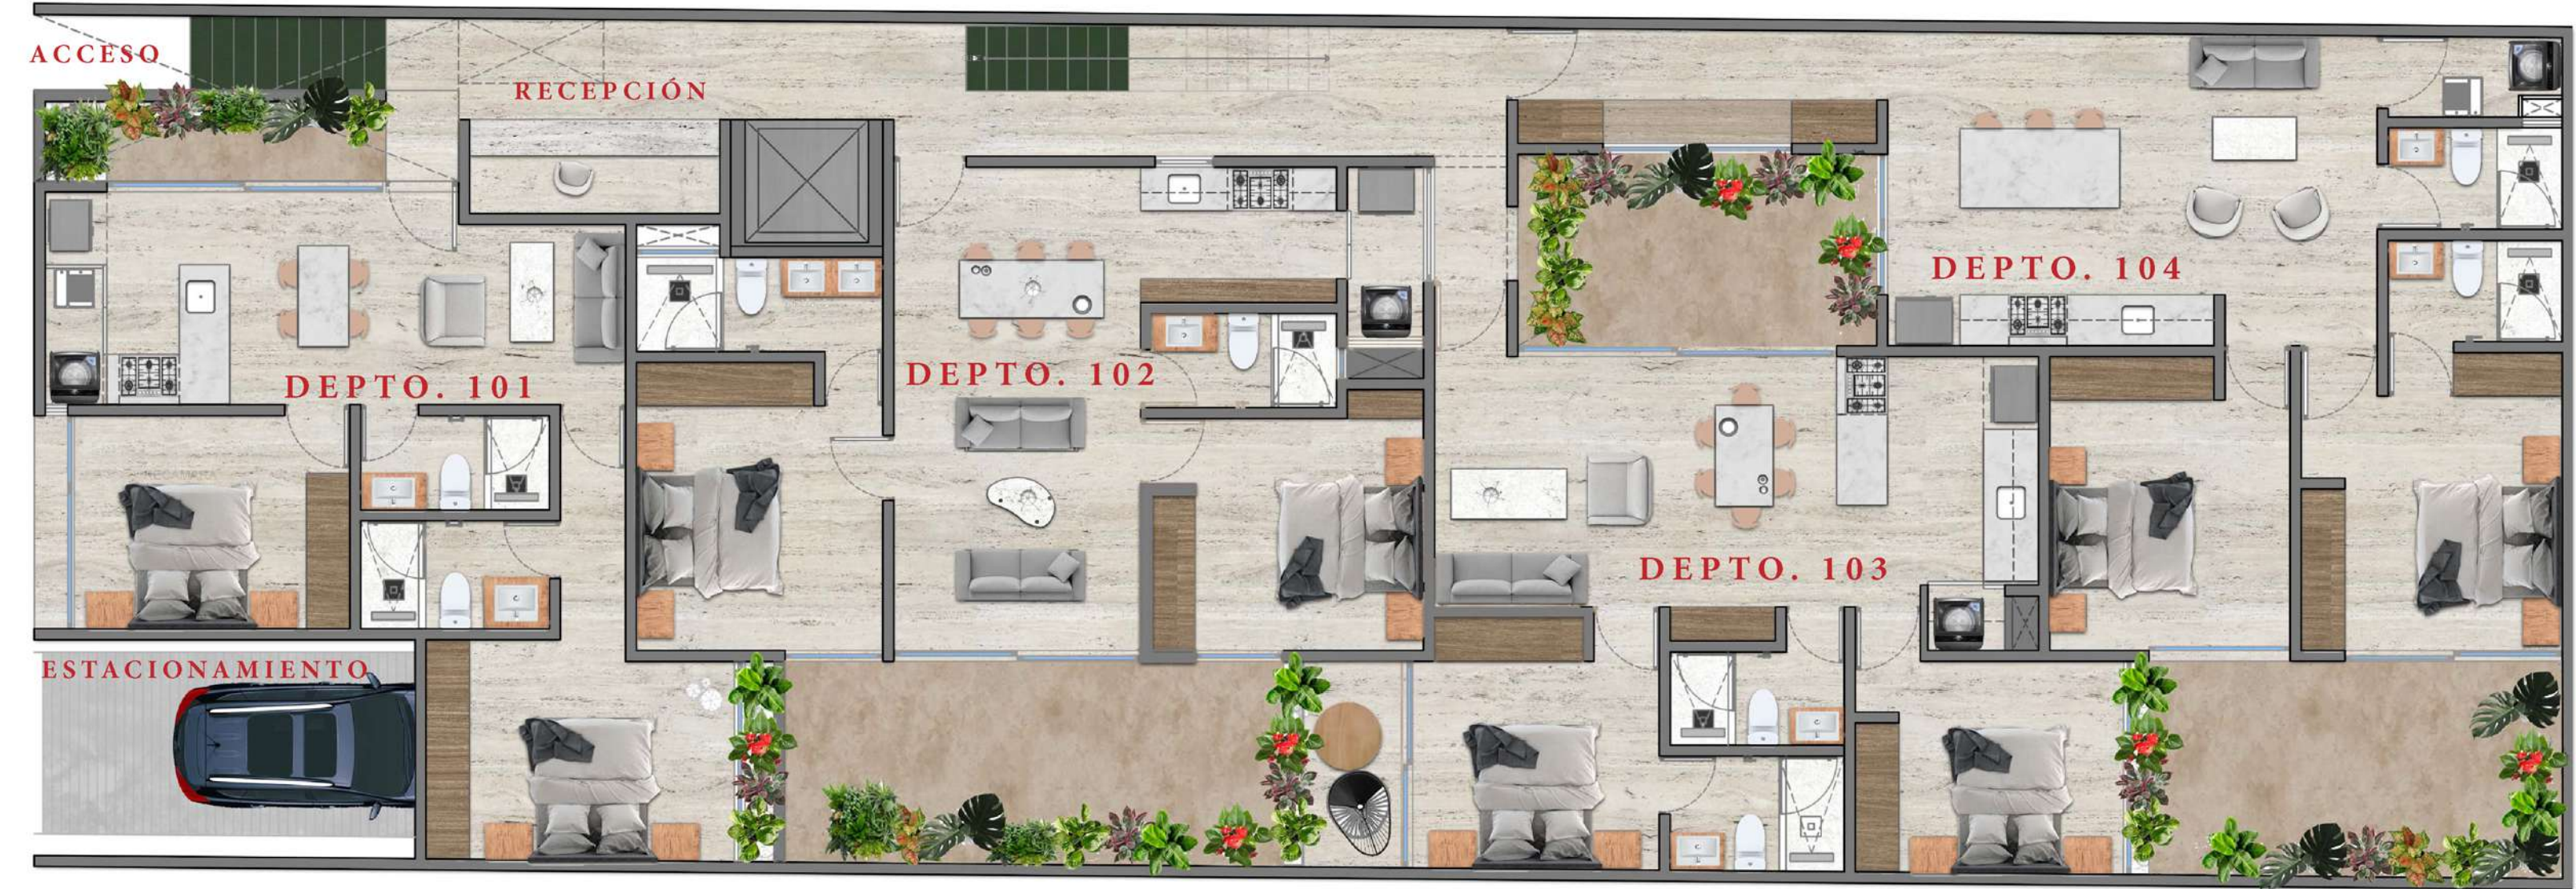

PLANTA BAJA

DEPTO. 101
CARACTERÍSTICAS


- 01. 2 RECAMARAS CON CLOSET, 1 CON BAÑO COMPLETO
- 02. 1 NIVEL
- 03. COCINA
- 04. 1 BAÑO COMPLETO PARA VISITAS Y RECÁMARA
- 05. COMEDOR
- 06. SALA
- 07. TERRAZA PEQUEÑA
- 08. ÁREA DE LAVADO INTEGRADO A LA COCINA
- 09. 1 LUGAR DE ESTACIONAMIENTO

HABITABLES 64.97 M² TERRAZA 7.32 M²

72.29 M²



DEPTO. 101
PLANTAS ARQUITECTÓNICAS

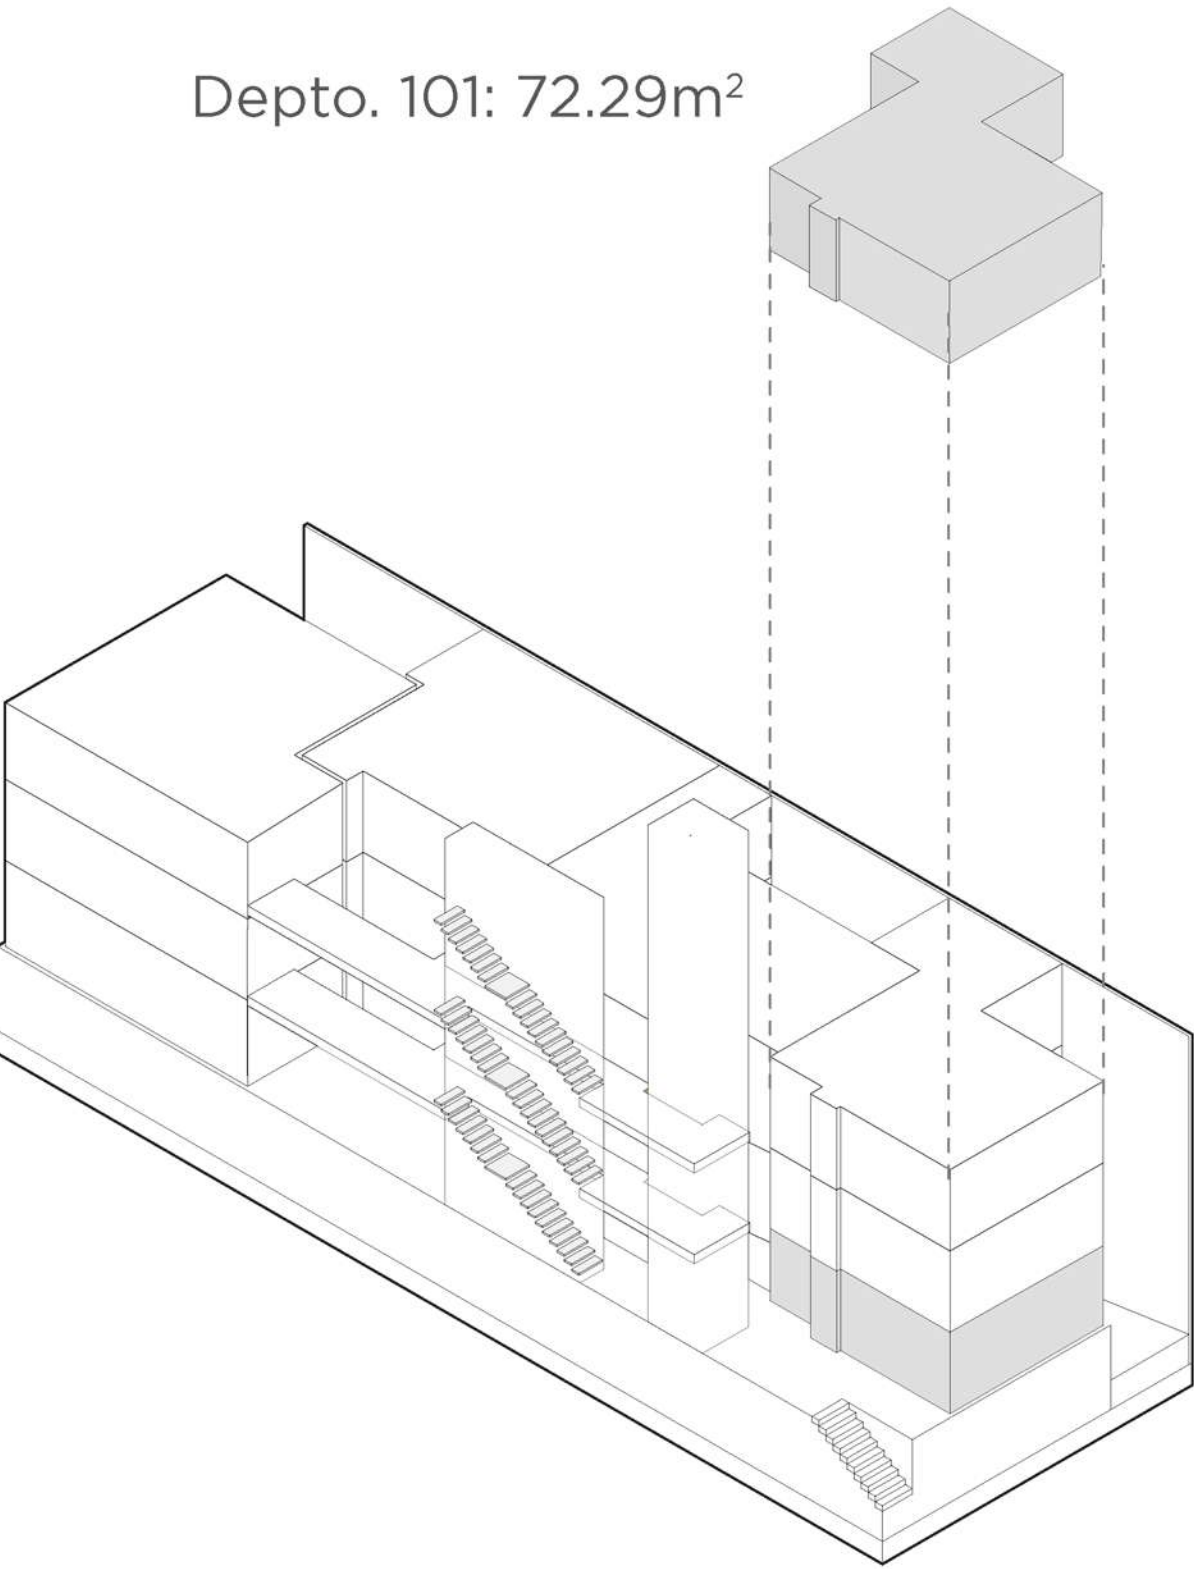

PLANTA BAJA

DEPTO. 102
CARACTERÍSTICAS



- 01. 2 RECÁMARAS CON CLOSET, 1 CON BAÑO COMPLETO
- 02. 1 NIVEL
- 03. COCINA
- 04. 1 BAÑO COMPLETO PARA VISITAS Y RECÁMARA 2
- 05. COMEDOR
- 06. SALA
- 07. PATIO
- 08. ÁREA DE LAVADO
- 09. 1 LUGAR DE ESTACIONAMIENTO

HABITABLES 71.79 M² TERRAZA 19.16 M²

90.95 M²



DEPTO. 102
PLANTAS ARQUITECTÓNICAS

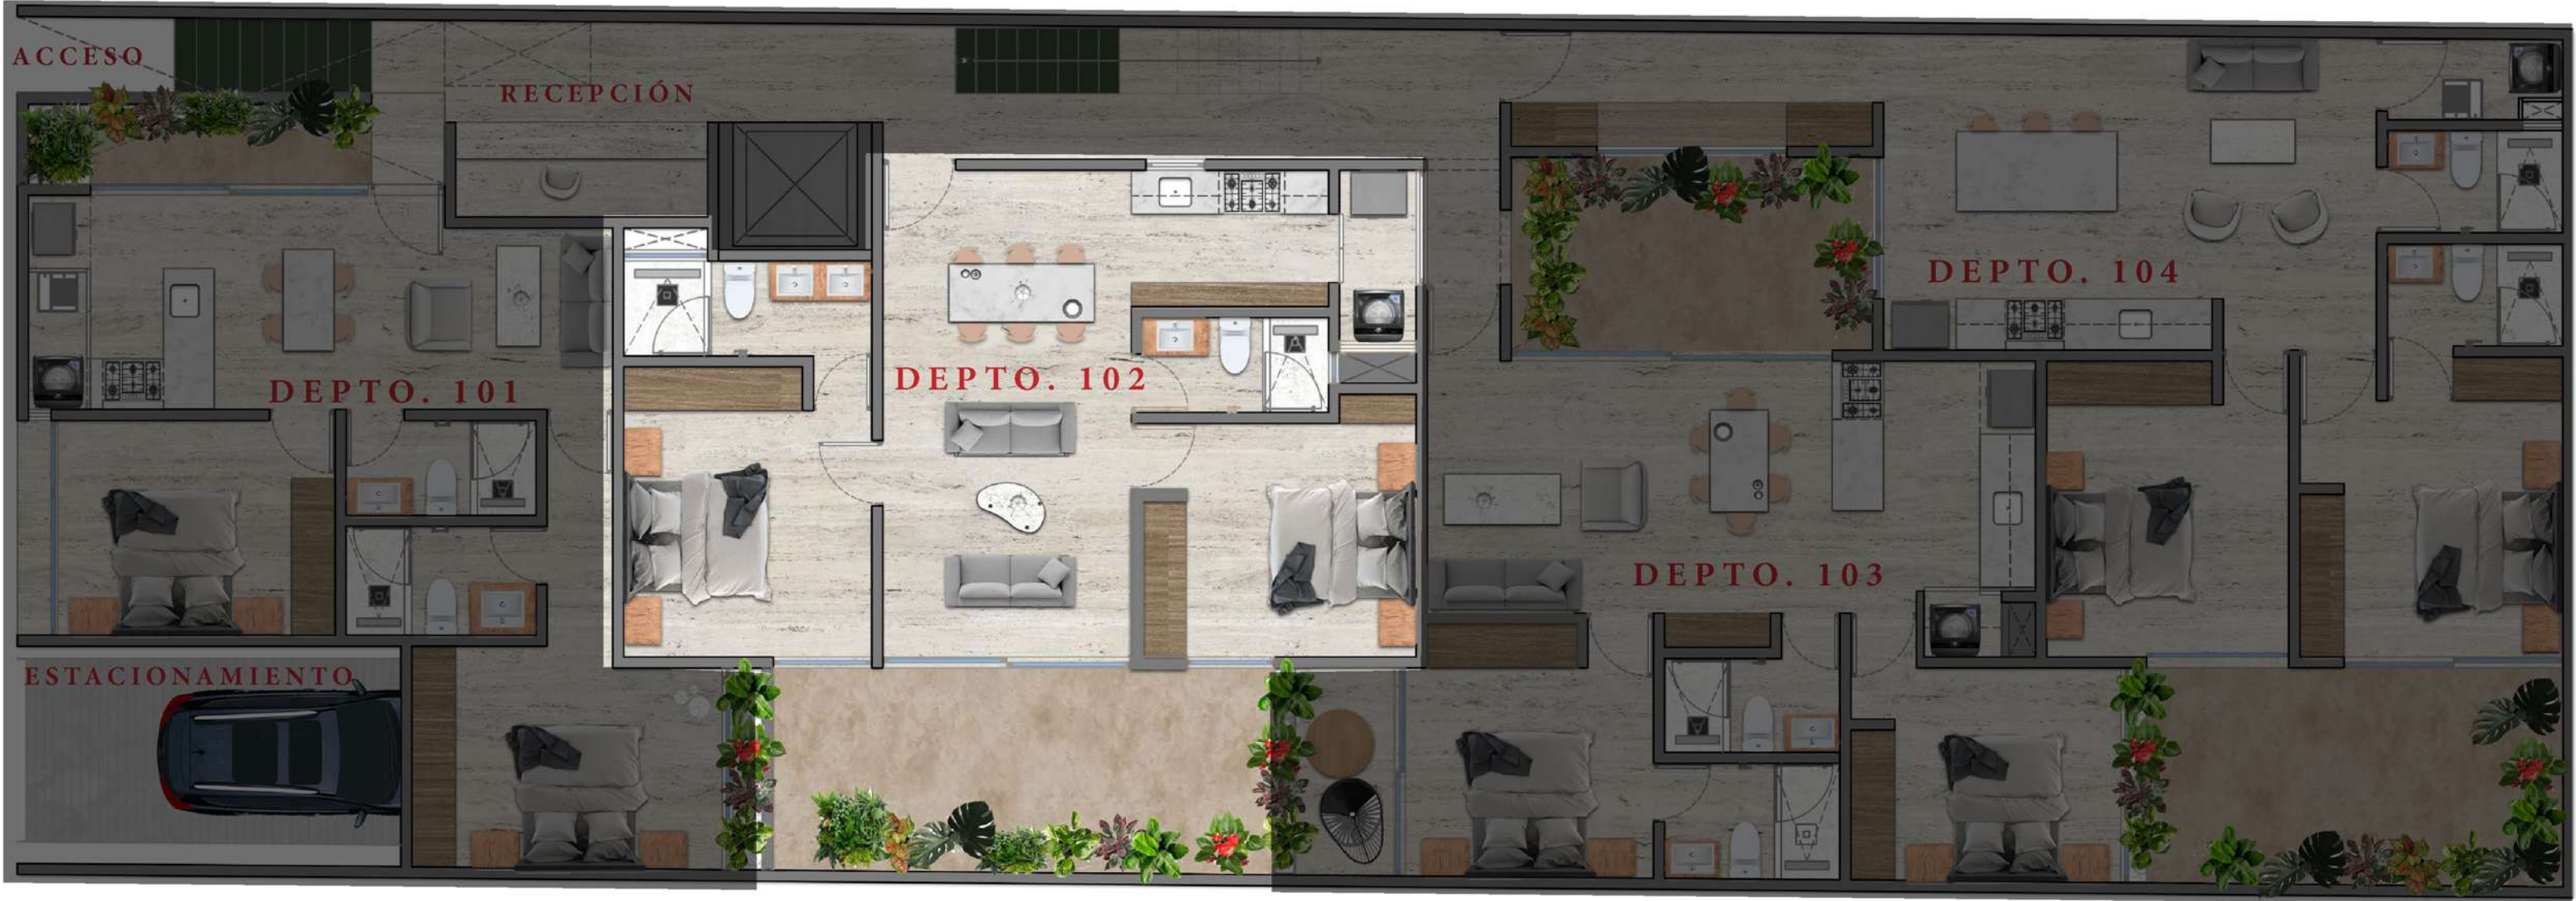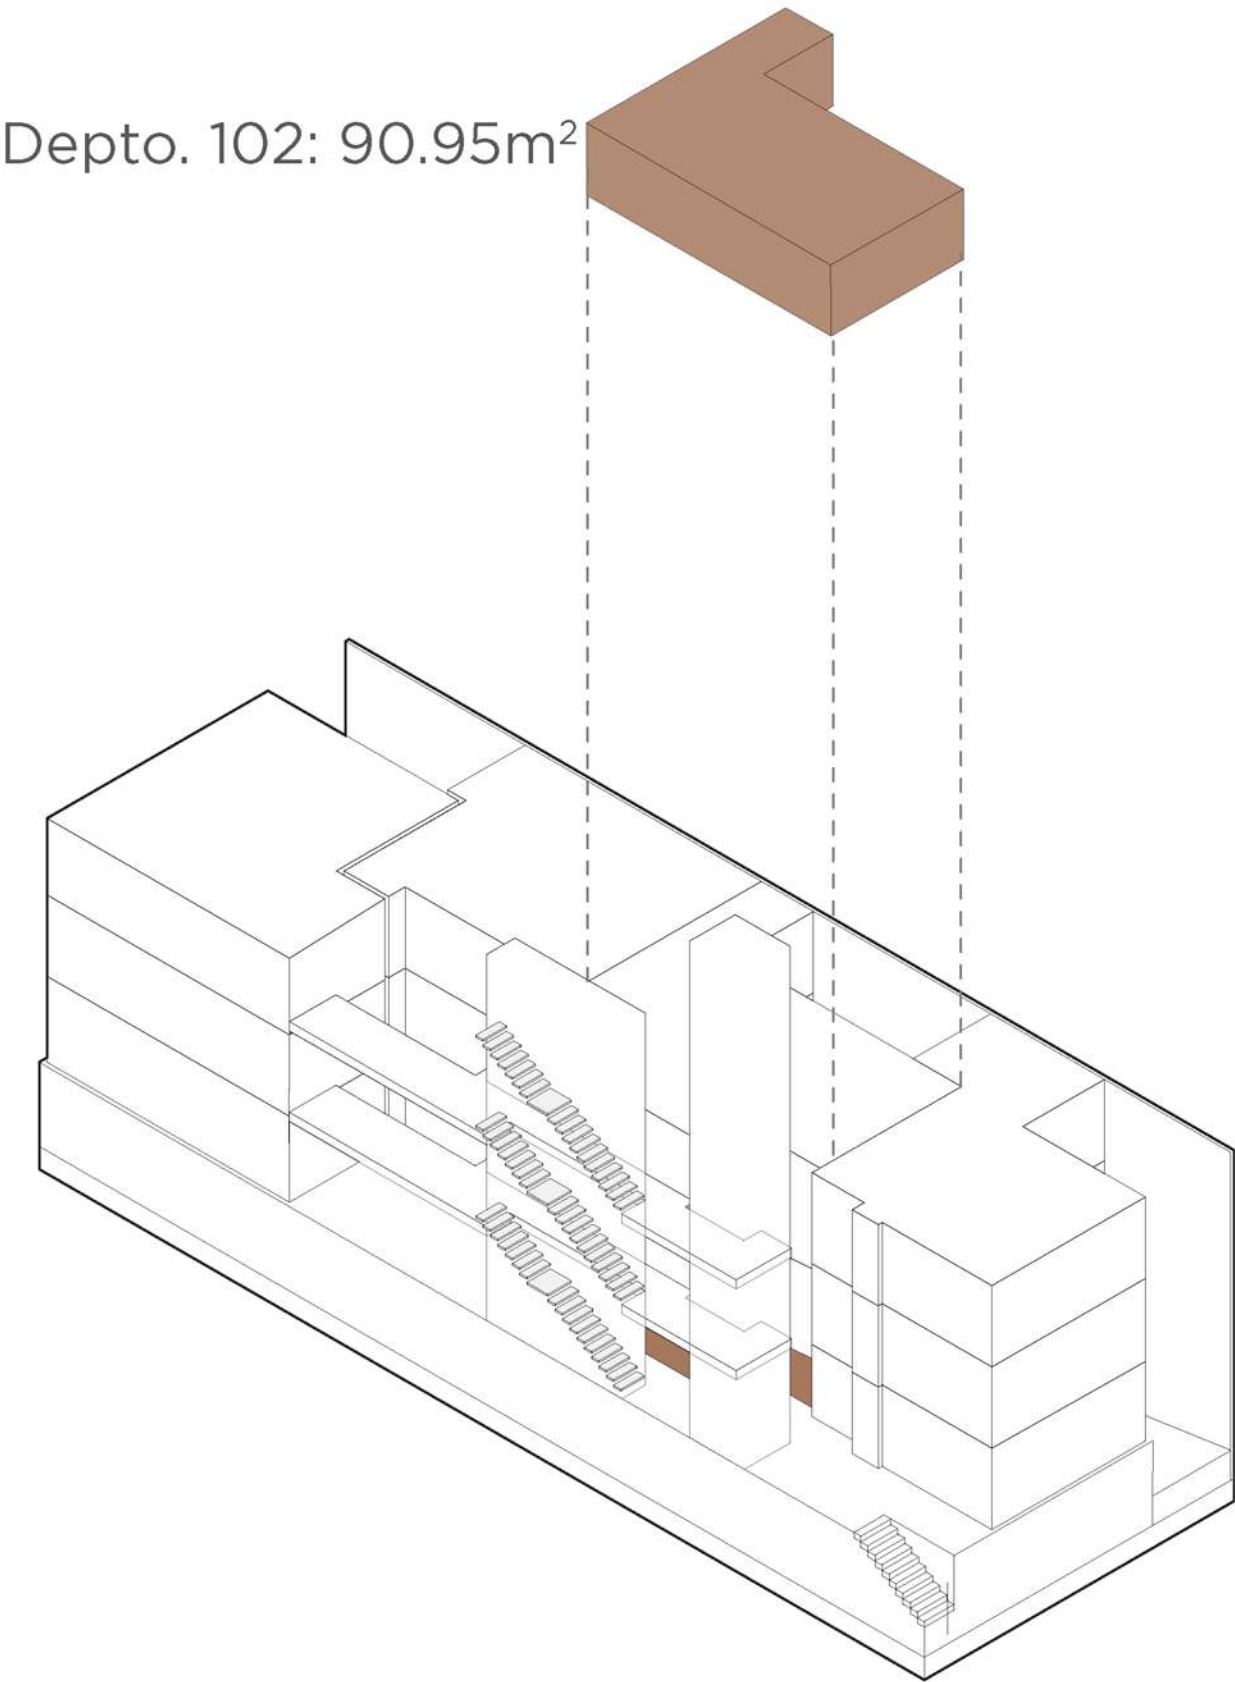

PLANTA BAJA

D E P T O . 1 0 3
C A R A C T E R Í S T I C A S

- 01. 2 RECAMARAS CON BAÑO CLOSET, 1 CON BAÑO COMPLETO
- 02. 1 NIVEL
- 03. COCINA
- 04. 1 BAÑO COMPLETO PARA VISITAS Y RECÁMARA 2
- 05. COMEDOR
- 06. SALA
- 07. TERRAZA Y PATIO
- 08. 1 LUGAR DE ESTACIONAMIENTO


HABITABLES 74.37 M² TERRAZA 17.75 M²

92.12 M²



DEPTO. 103

PLANTAS ARQUITECTÓNICAS

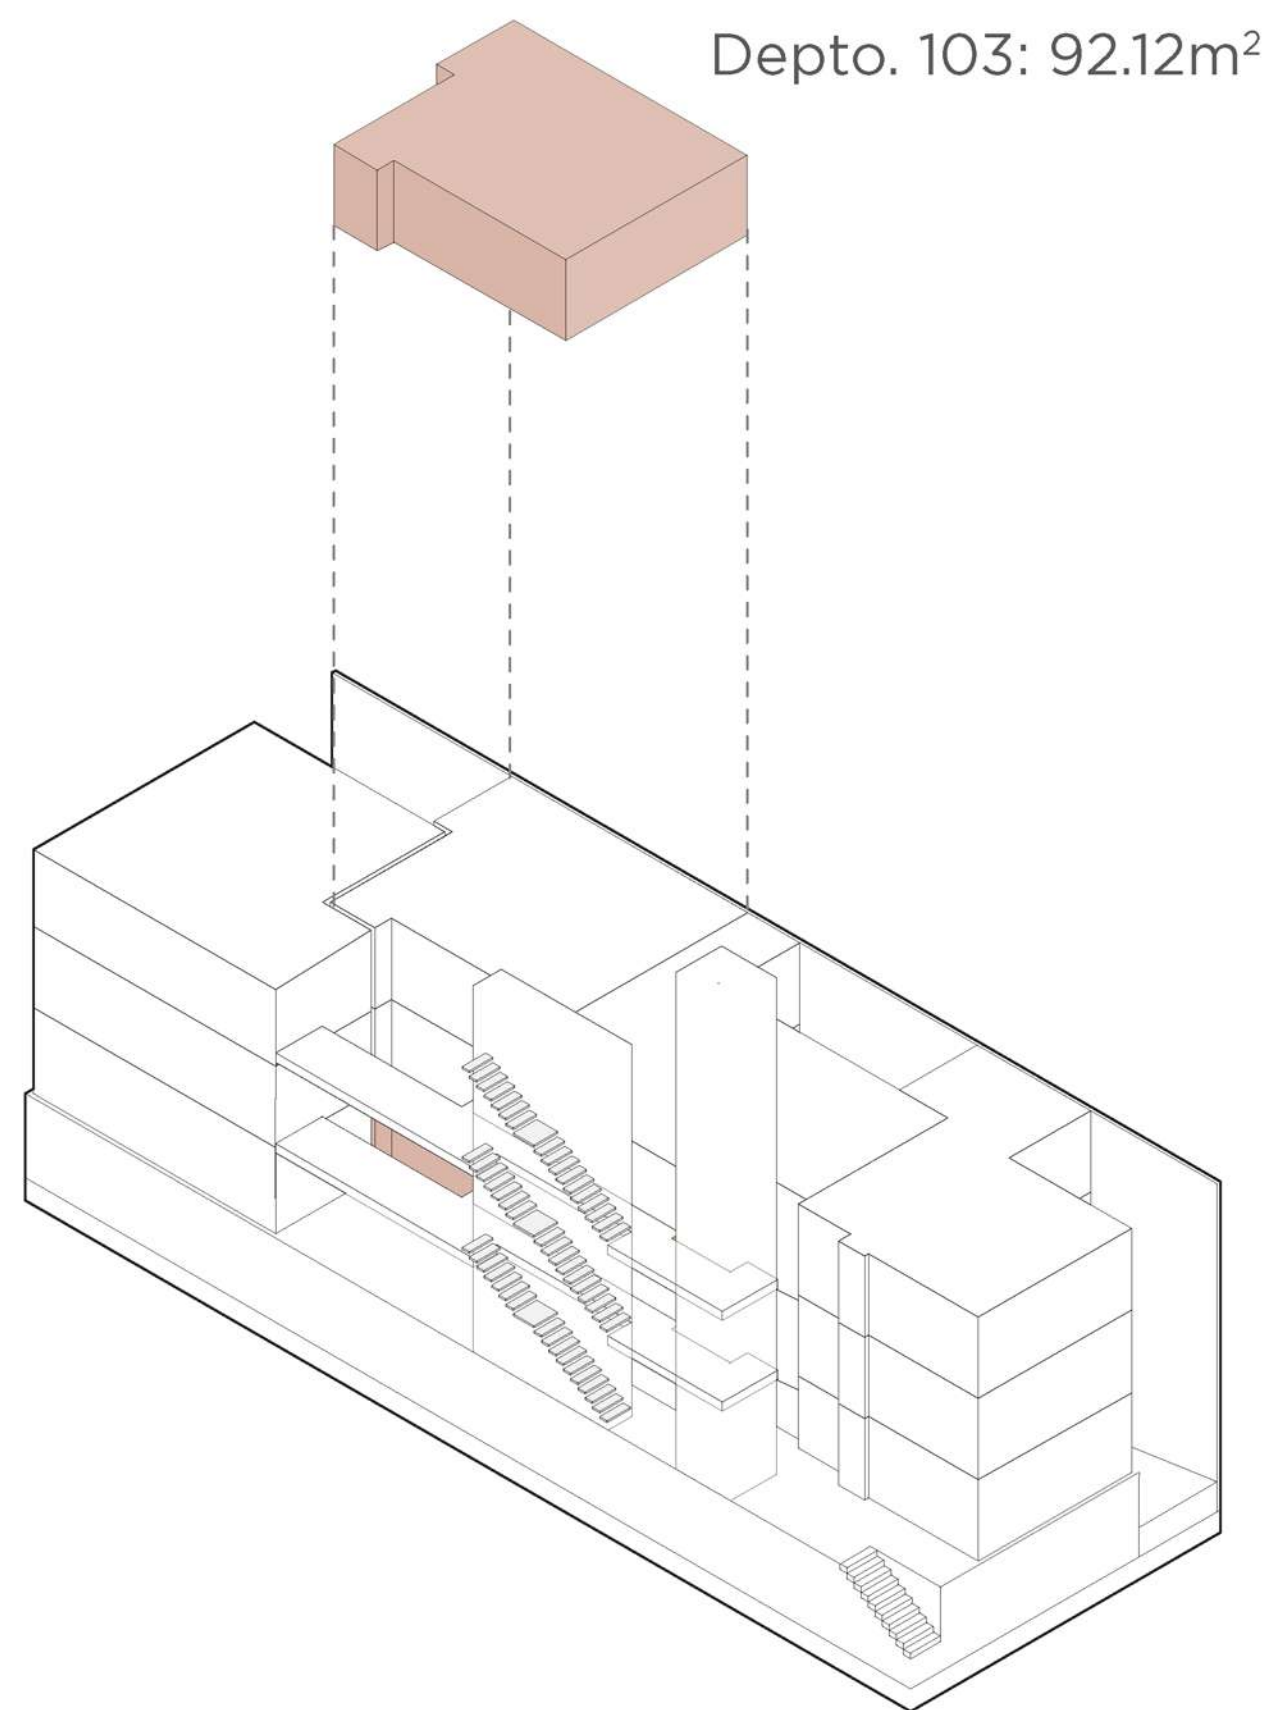

PLANTA BAJA

DEPTO. 104

CARACTERÍSTICAS

01.

2 RECÁMARAS CON CLOSET, 1 CON BAÑO COMPLETO
02.

1 NIVEL
03.

COCINA
04.

1 BAÑO COMPLETO PARA VISITAS Y RECÁMARA 2
05.

COMEDOR
06.

SALA
07.

PATIO
08.

ÁREA DE LAVADO
09.

1 LUGAR DE ESTACIONAMIENTO

HABITABLES

83.14 M²

TERRAZA


16.93 M²

100.07

M²



DEPTO. 104
PLANTAS ARQUITECTÓNICAS

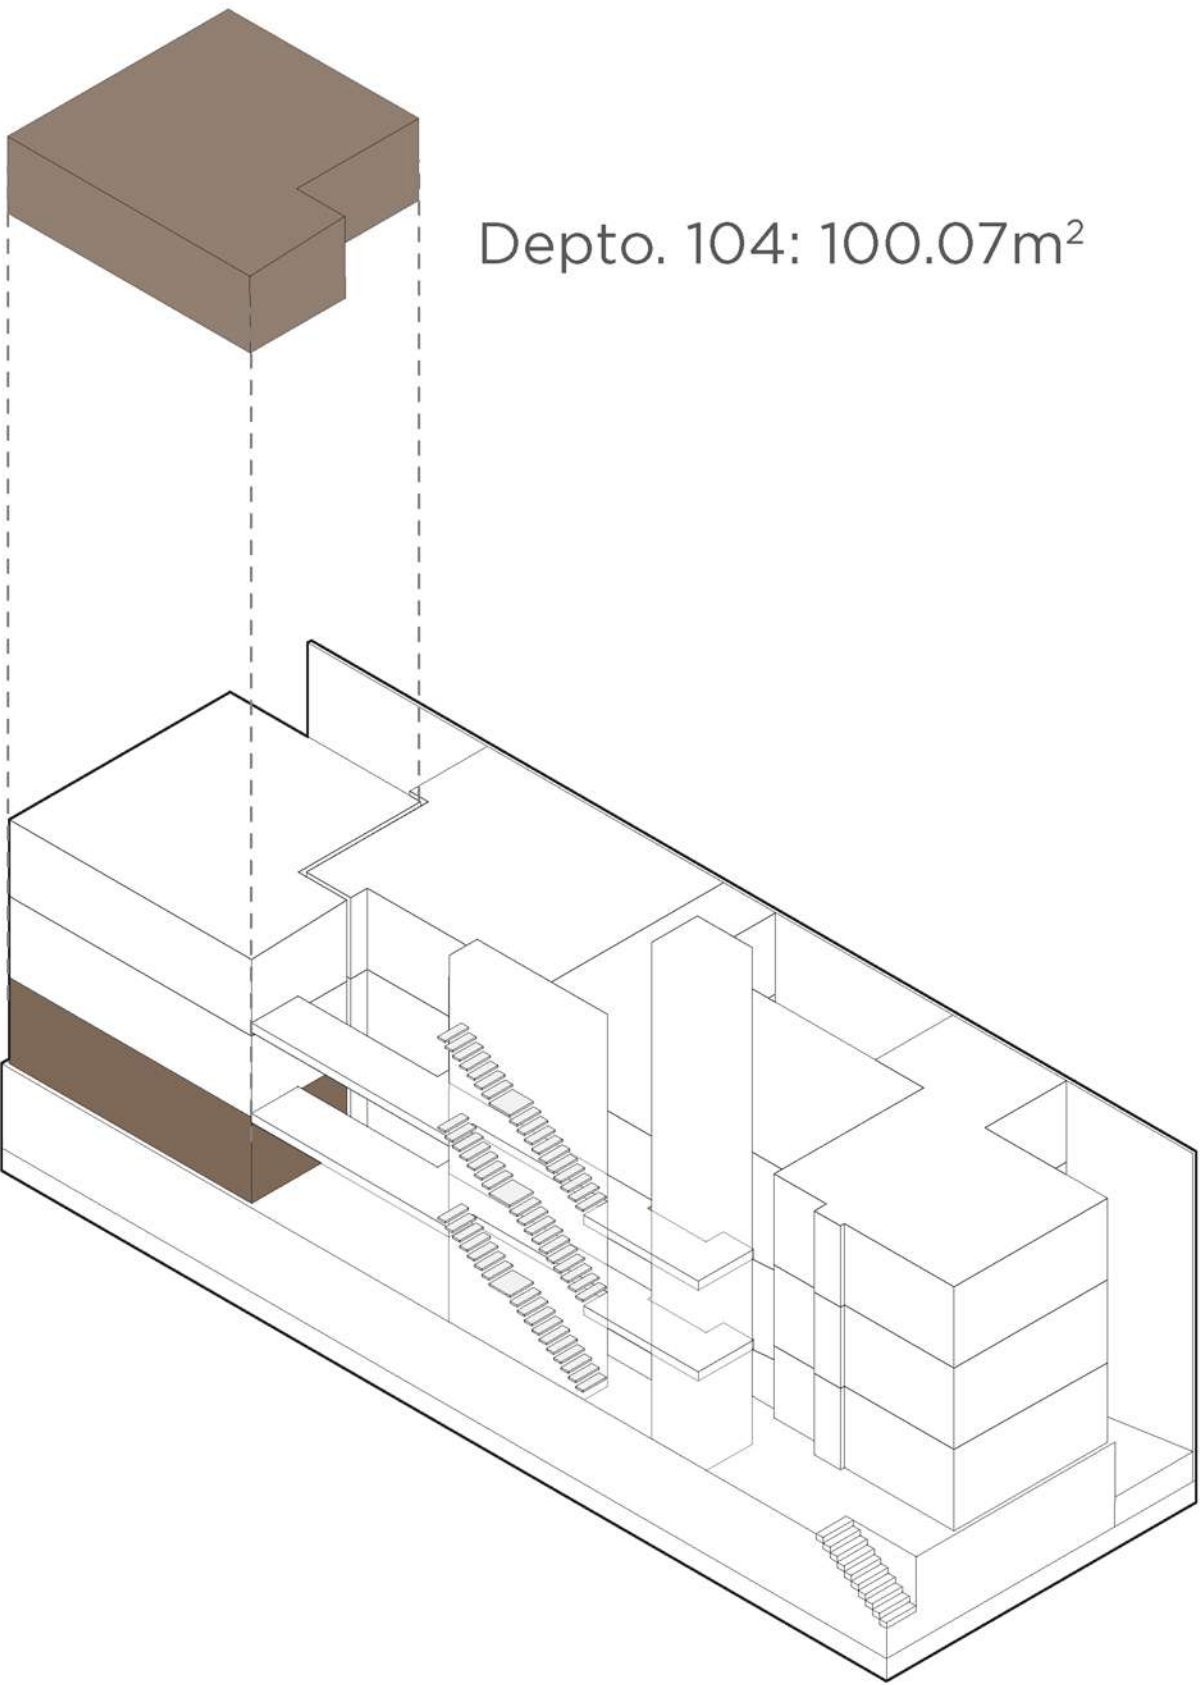

Depto. 104: 100.07m²



PLANTA BAJA

D E P T O . 2 0 1
C A R A C T E R Í S T I C A S

01. RECÁMARA PRINCIPAL
CON VESTIDOR Y BAÑO
COMPLETO

02. RECÁMARA CON
CLOSET

03. COCINA

04. 1 BAÑO COMPLETO

PARA VISITAS Y
RECÁMARA 2

05. COMEDOR

06. SALA

07. TERRAZA

08. ÁREA DE LAVADO

INTEGRADO A LA COCINA

09. ROOF GARDEN

PRIVADO



10. 1 LUGAR DE
ESTACIONAMIENTO

HABITABLES TERRAZA
77.35 M² 16.87 M²

94.22 M²



DEPTO. 201
PLANTAS ARQUITECTÓNICAS

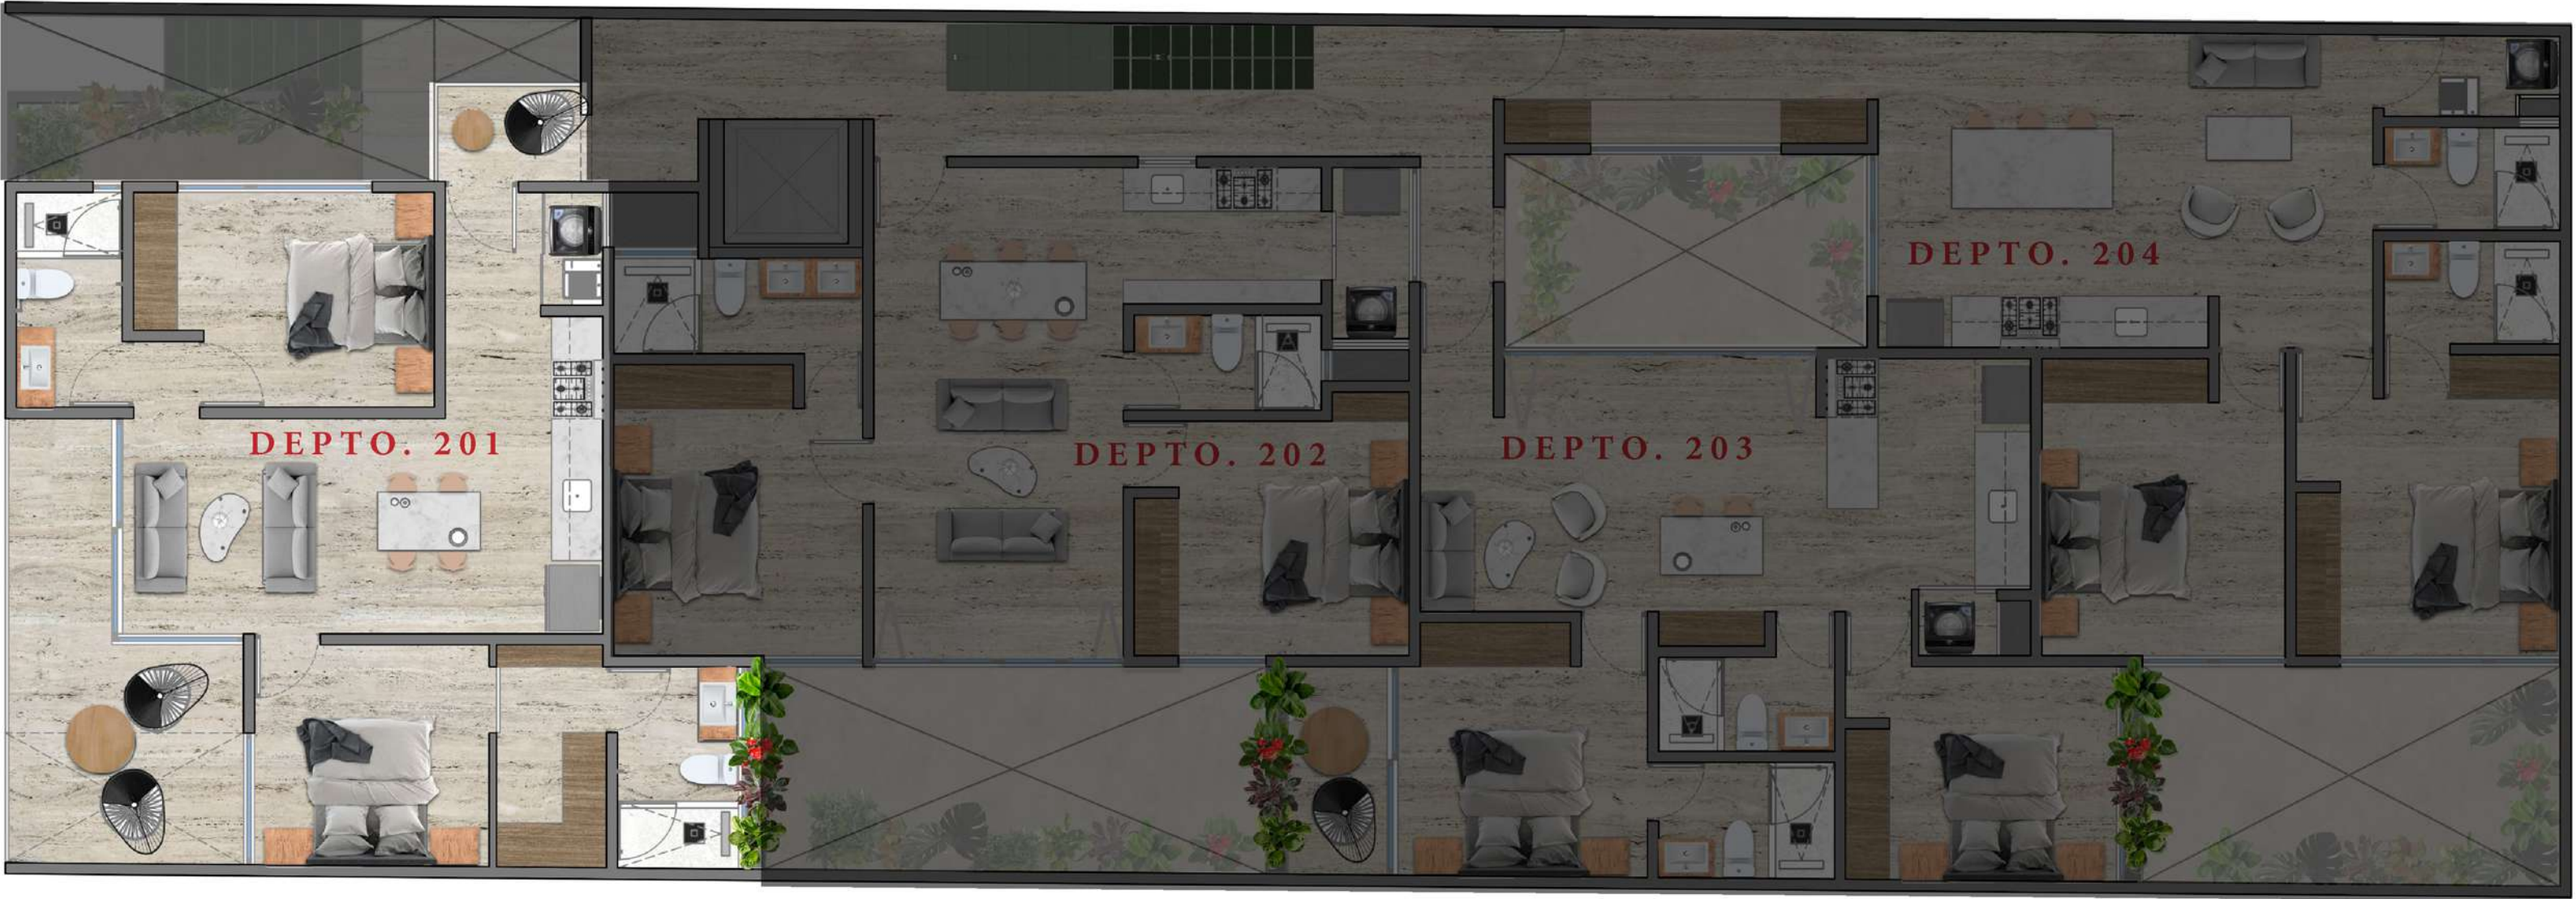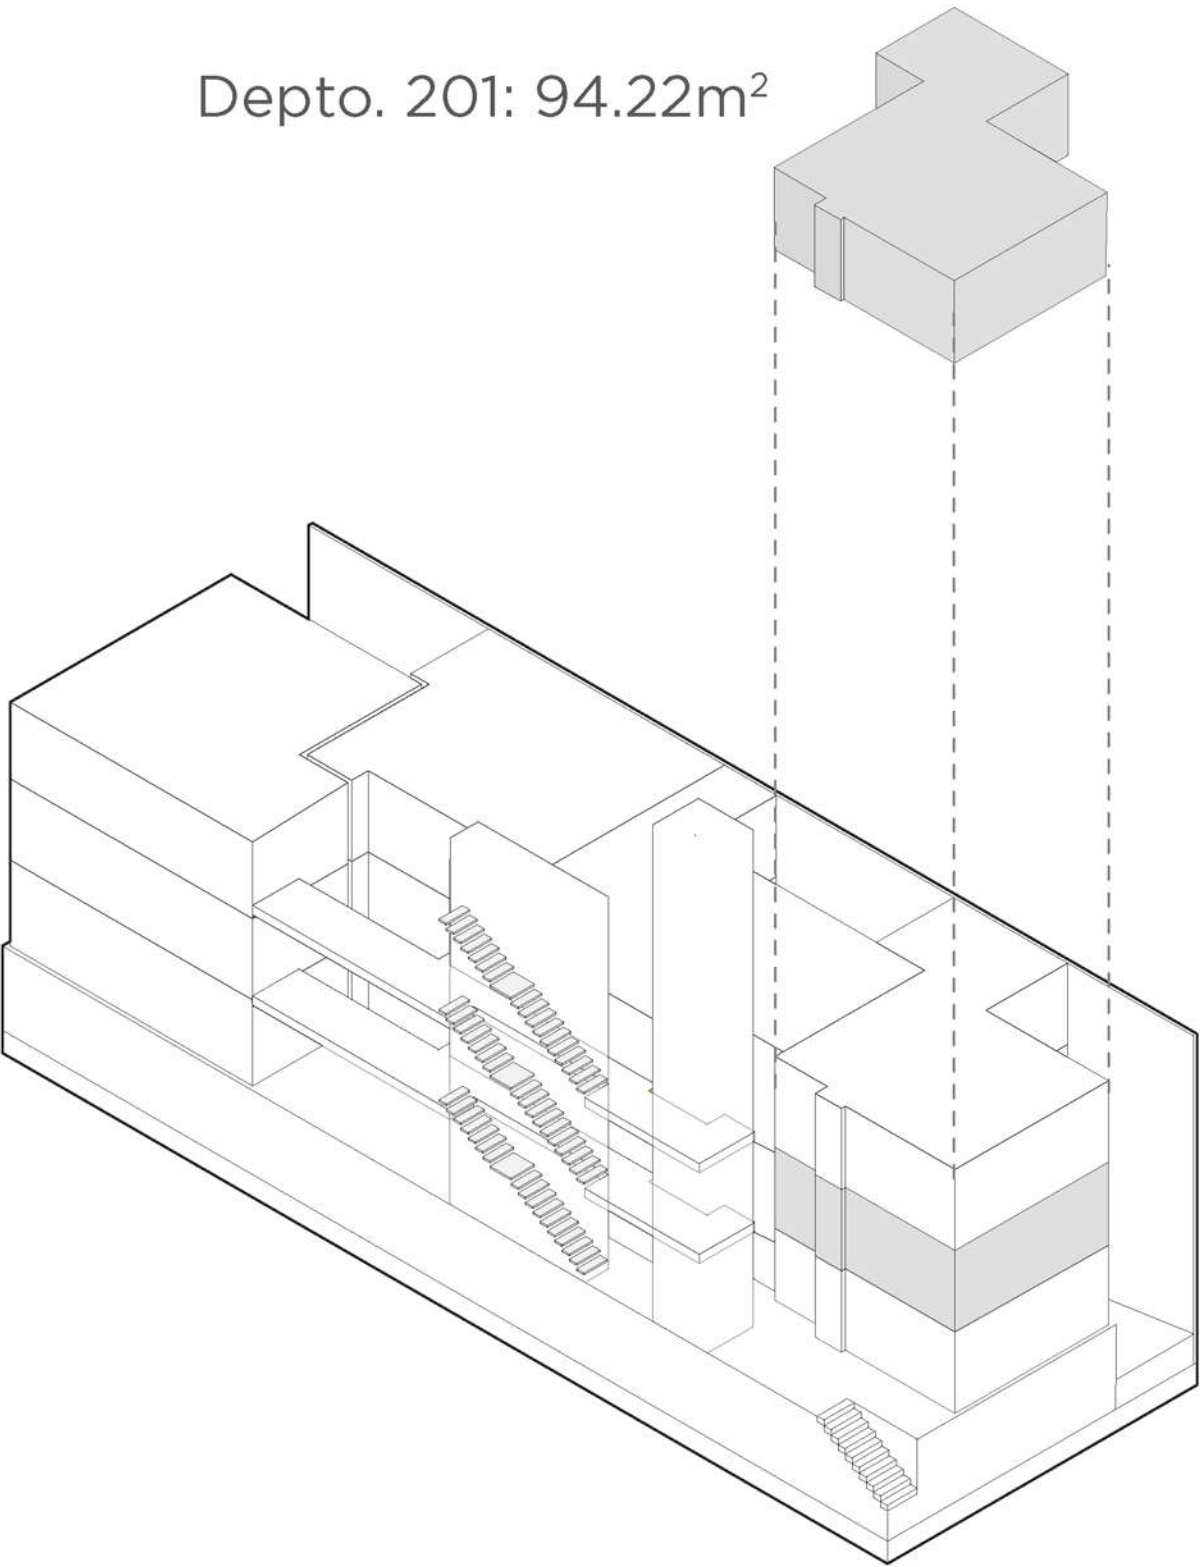

NIVEL 1

DEPTO. 202

CARACTERÍSTICAS

- 01. RECÁMARA PRINCIPAL
CON VESTIDOR Y BAÑO
COMPLETO
- 02. RECÁMARA CON
CLOSET
- 03. COCINA
- 04. 1 BAÑO COMPLETO
PARA VISITAS Y
RECÁMARA 2
- 05. COMEDOR
- 06. SALA
- 07. ÁREA DE LAVADO
INTEGRADO A LA COCINA
- 08. ROOF GARDEN
PRIVADO
- 09. 1 LUGAR DE
ESTACIONAMIENTO



HABITABLES 71.79 M²

ROOF GARDEN 26.21 M²

98.00 M²



DEPTO. 202
PLANTAS ARQUITECTÓNICAS

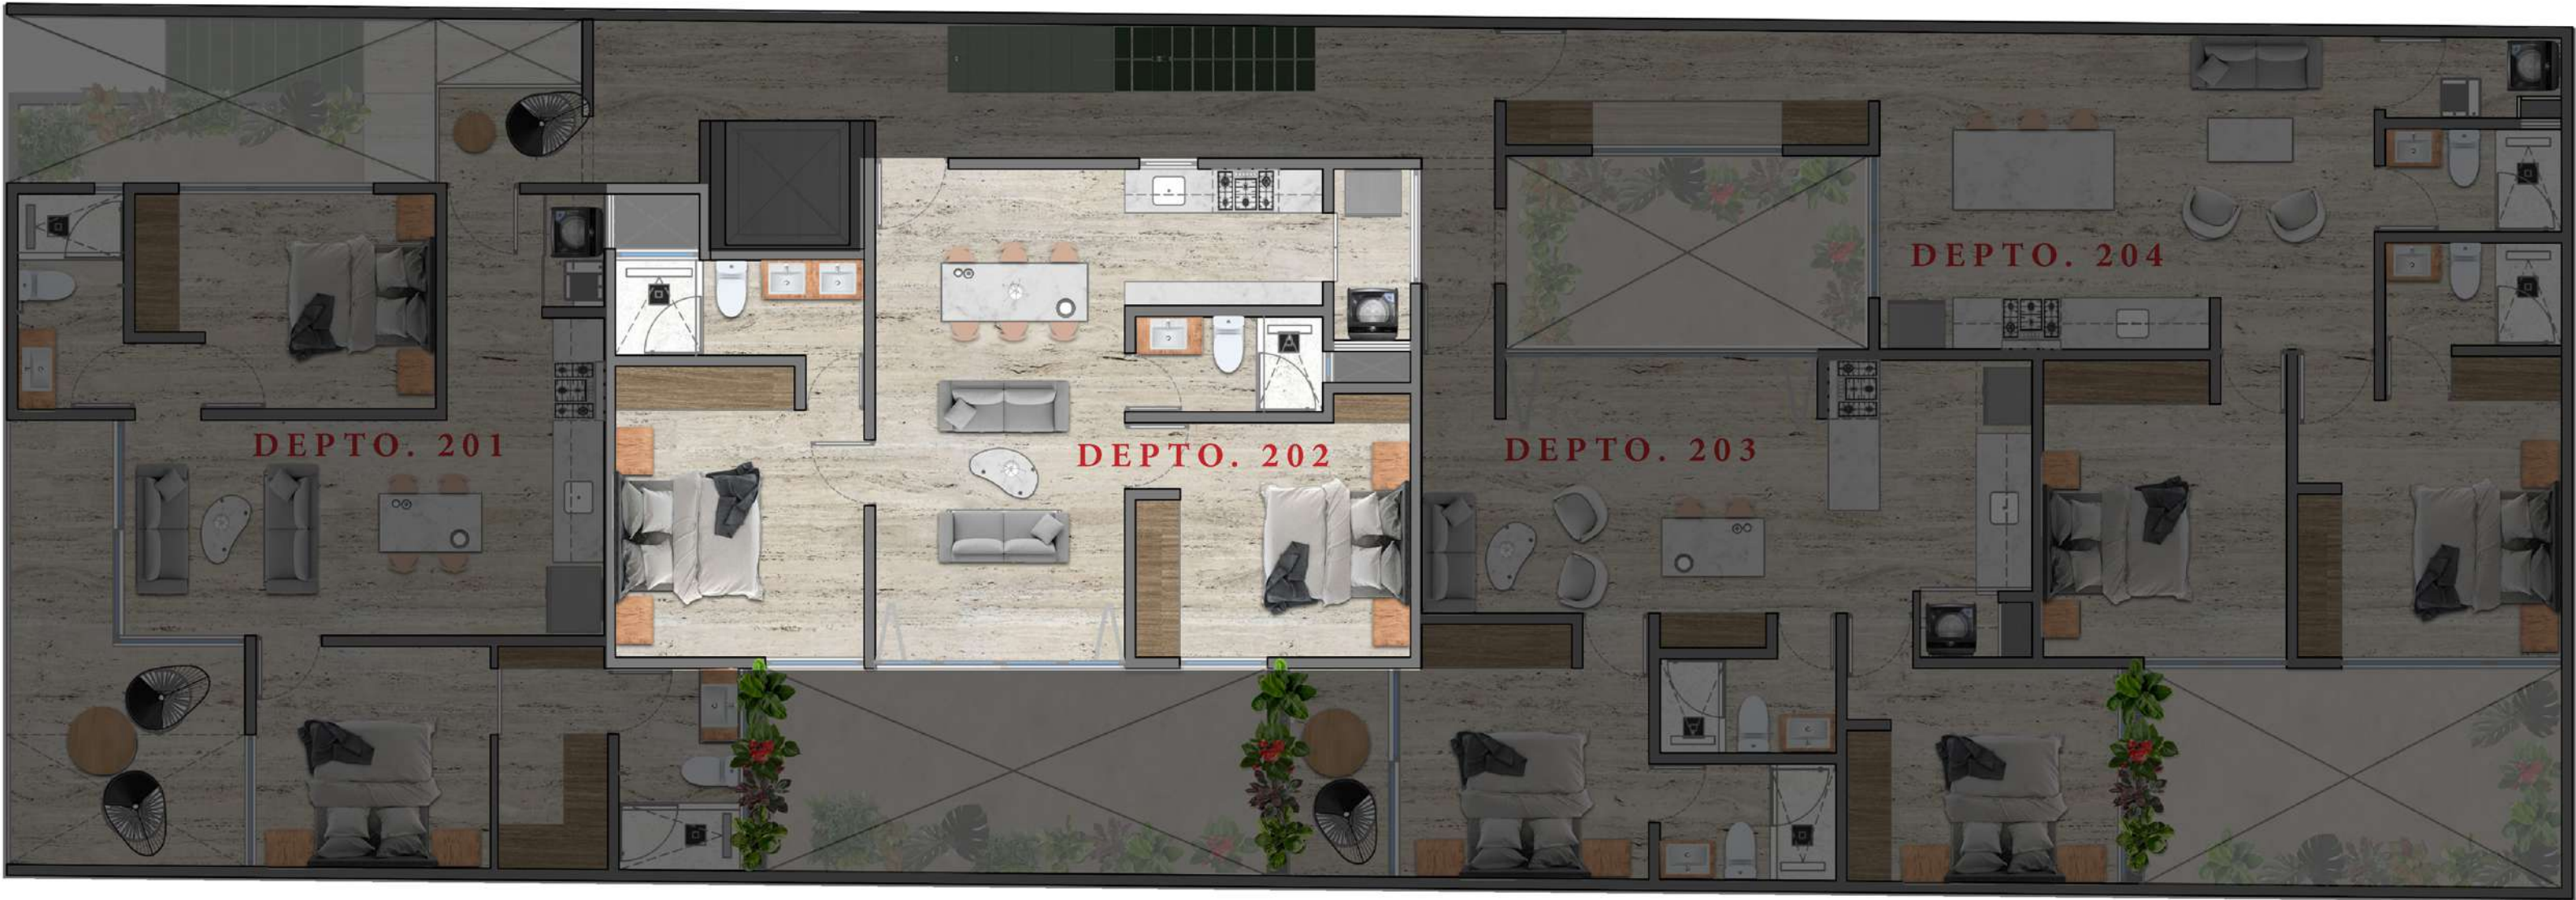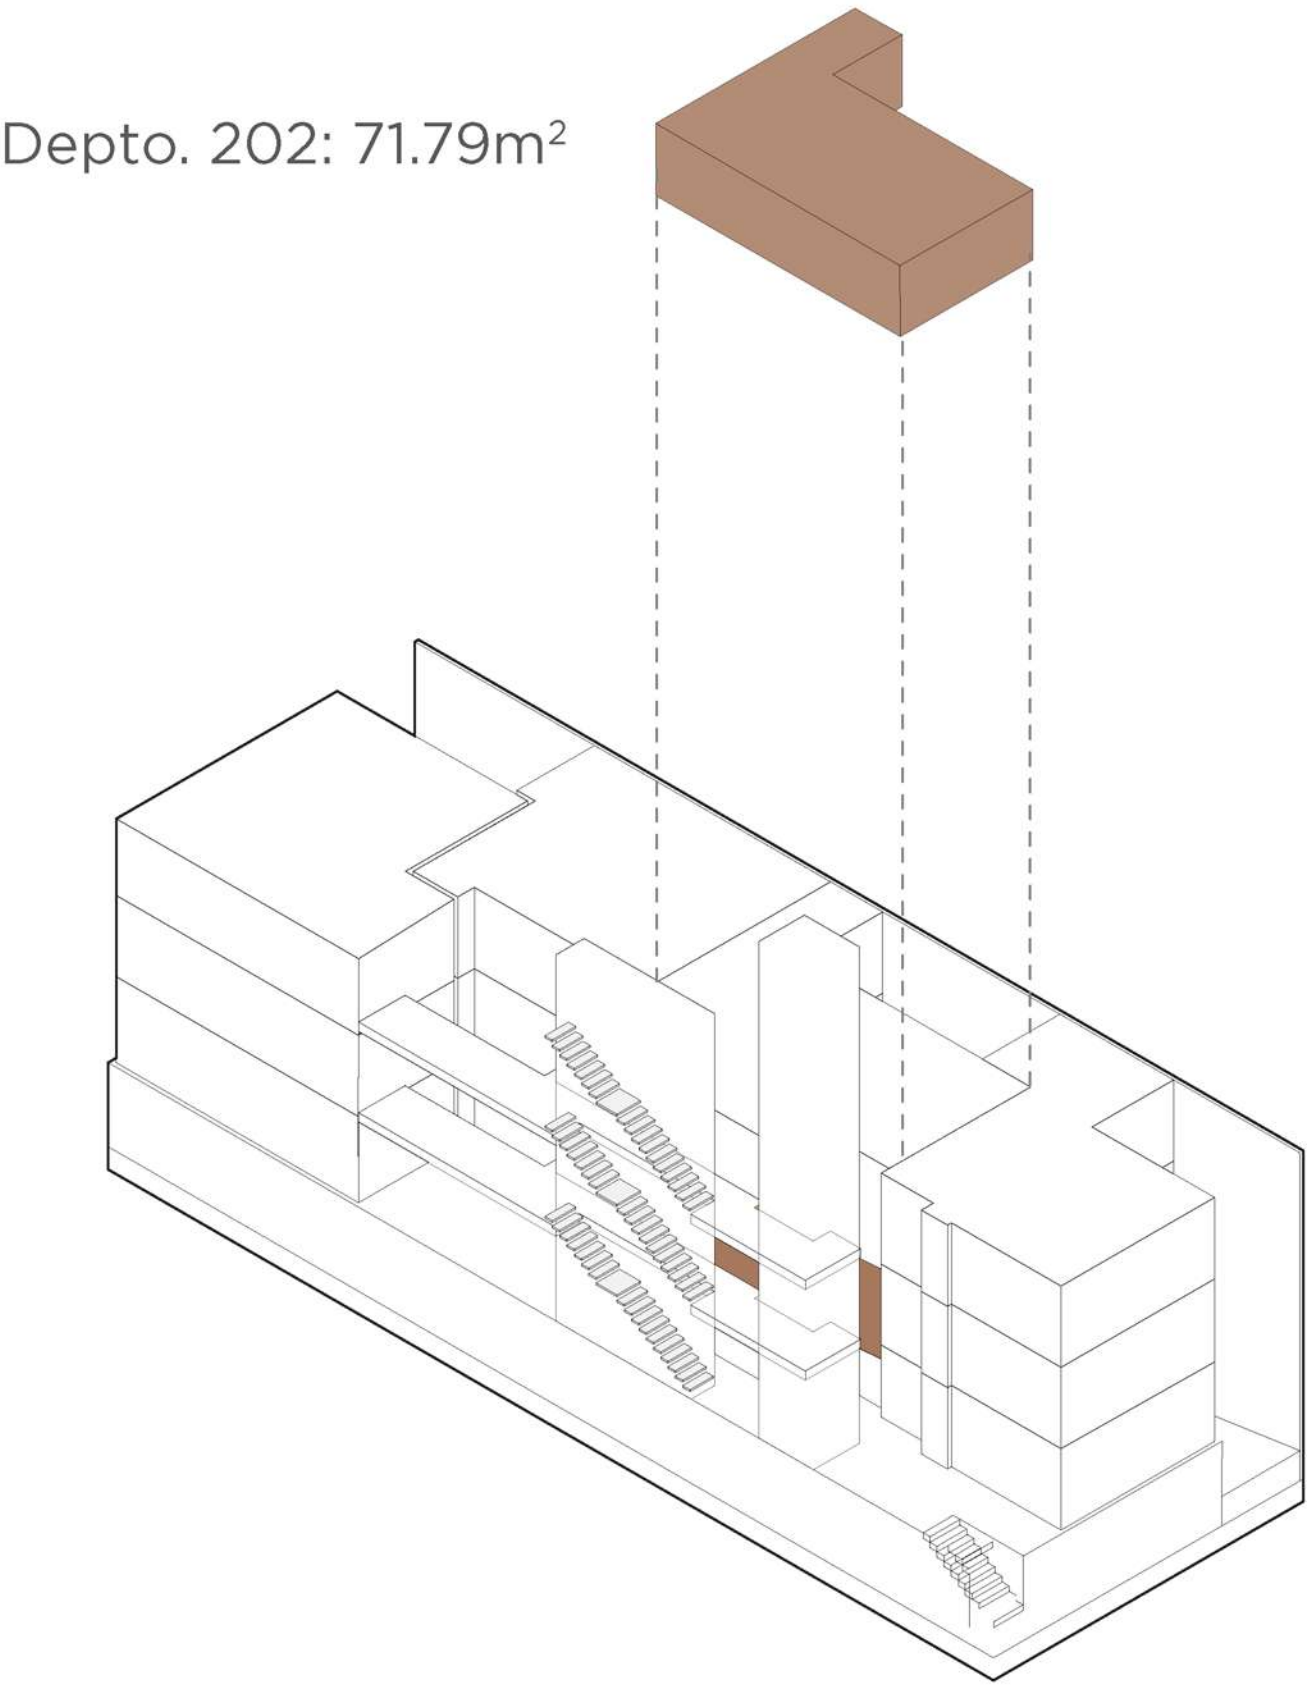

NIVEL 1

DEPTO. 203

CARACTERÍSTICAS


- 01. RECÁMARA PRINCIPAL
CON BAÑO COMPLETO
- 02. RECÁMARA 2 CON
CLOSET
- 03. COCINA
- 04. 1 BAÑO COMPLETO
PARA VISITAS Y
RECÁMARA 2
- 05. COMEDOR
- 06. SALA
- 07. TERRAZA
- 08. ÁREA DE LAVADO
INTEGRADO A LA COCINA
- 09. ROOF GARDEN
PRIVADO
- 10. 1 LUGAR DE
ESTACIONAMIENTO

HABITABLES	TERRAZA	ROOF GARDEN
74.37 M²	8.09 M²	23.33 M²

105.79 M²



DEPTO. 203
PLANTAS ARQUITECTÓNICAS

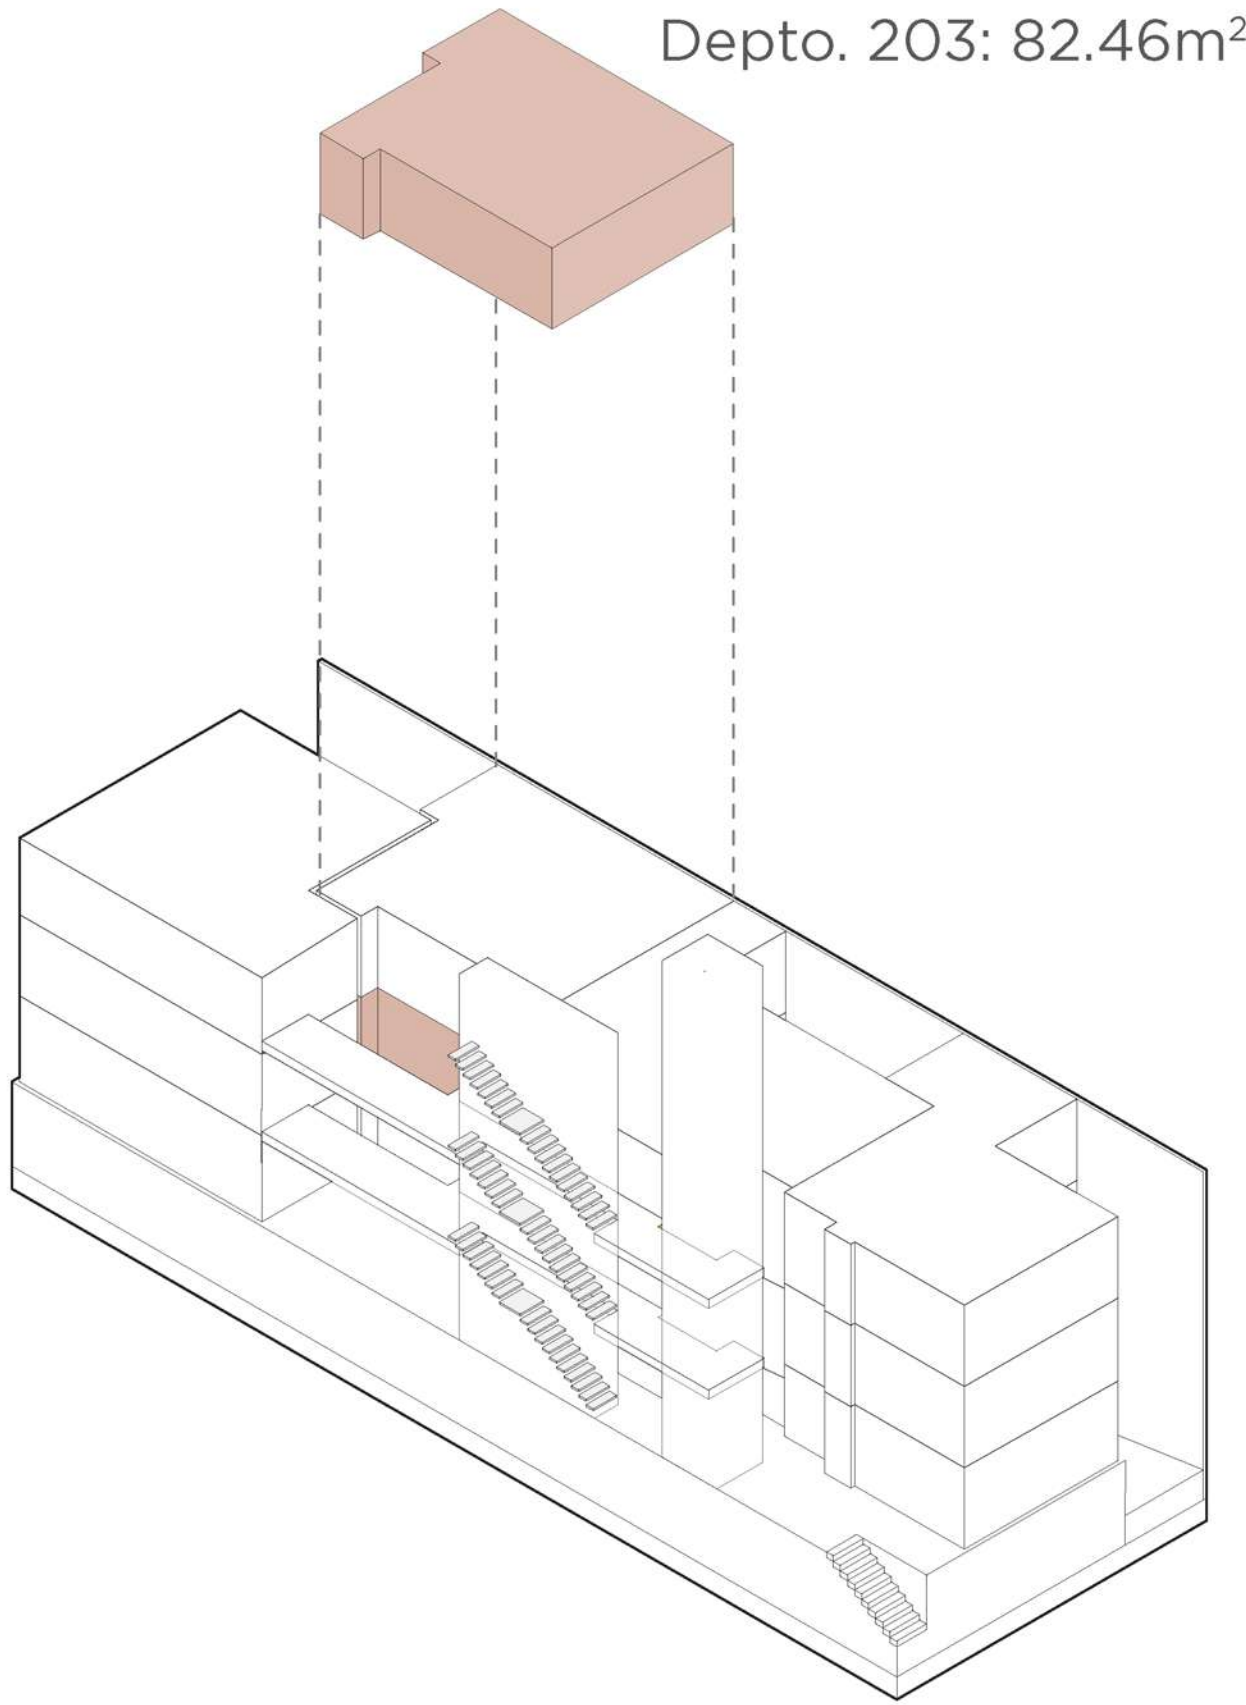

Depto. 203: 82.46m²



NIVEL 1

DEPTO.

204

CARACTERÍSTICAS


01. RECÁMARA PRINCIPAL
CON CLOSET Y BAÑO
COMPLETO
02. RECÁMARA 2 CON
CLOSET
03. COCINA
04. 1 BAÑO COMPLETO
PARA VISITAS Y
RECÁMARA 2
05. COMEDOR
06. SALA
07. ÁREA DE LAVADO
INTEGRADO A LA COCINA
08. 1 LUGAR DE
ESTACIONAMIENTO

HABITABLES
83.14 M²

83.14 M²



DEPTO. 204
PLANTAS ARQUITECTÓNICAS

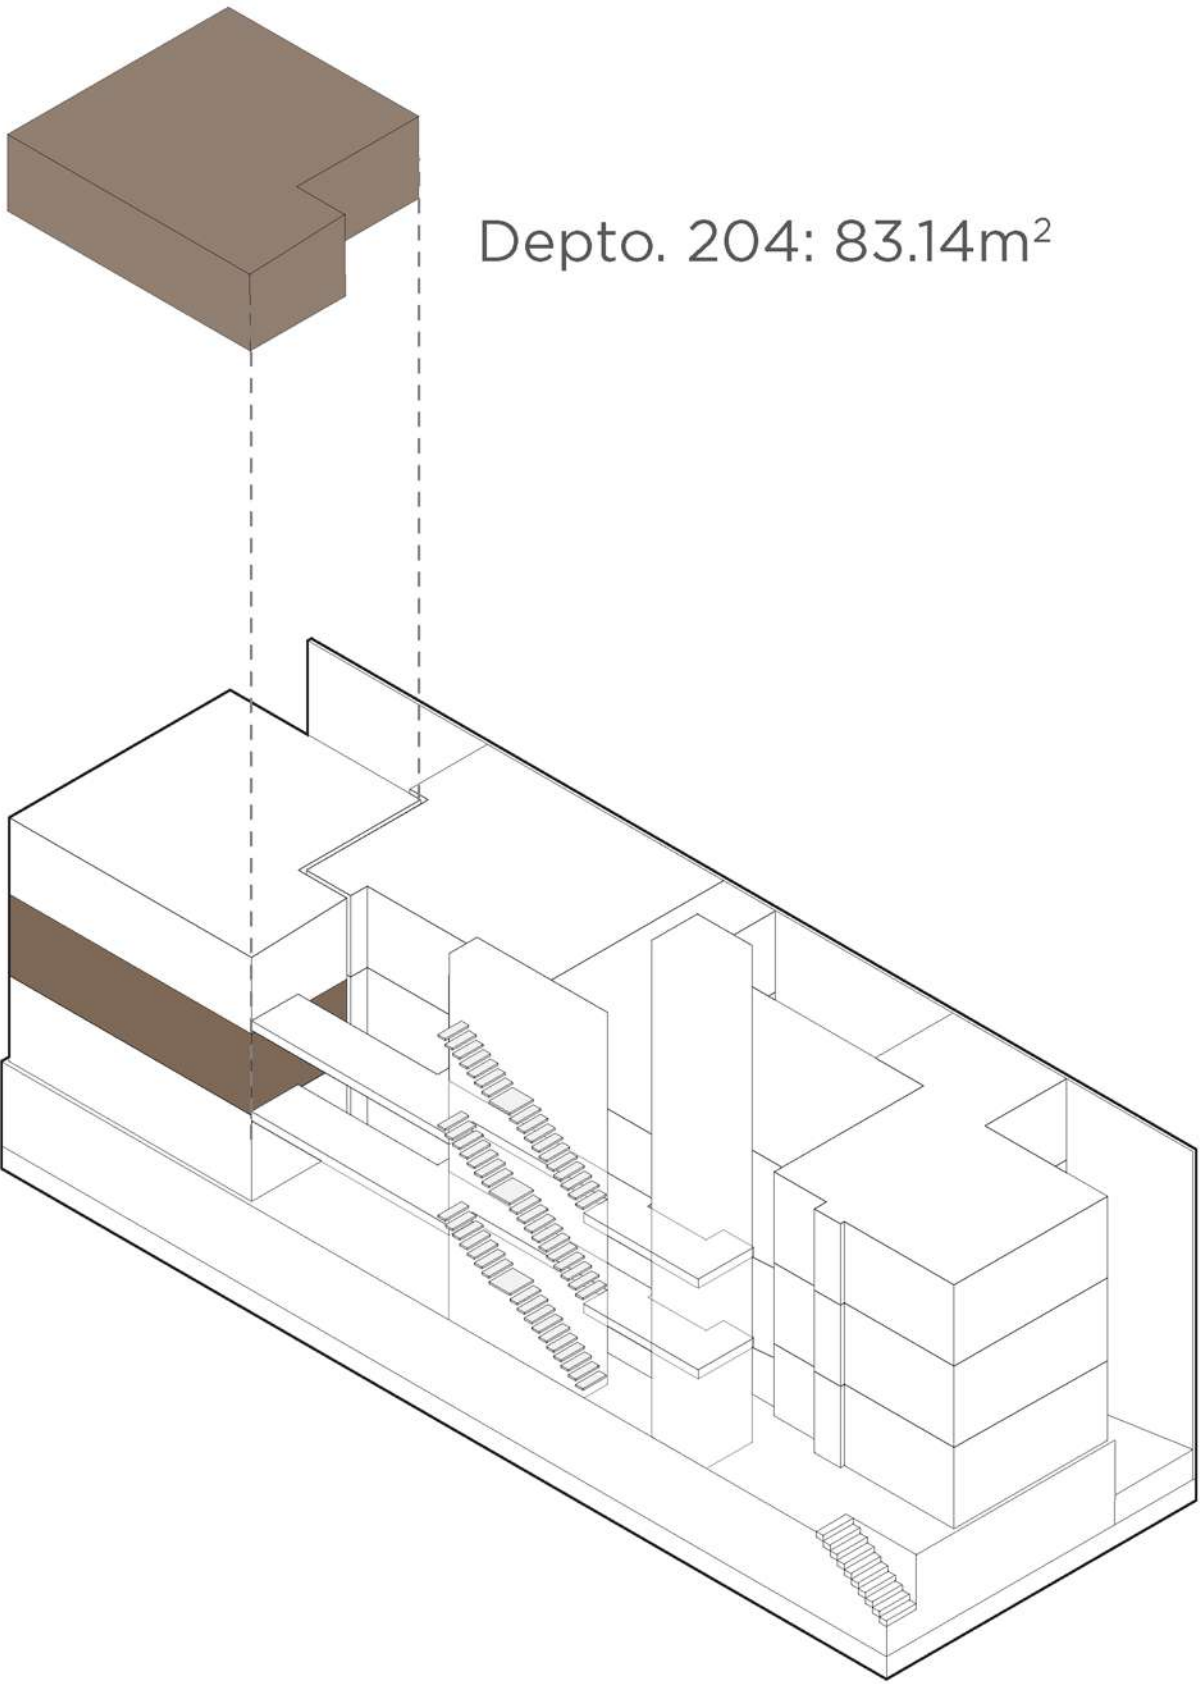

Depto. 204: 83.14m²



NIVEL 1

D E P T O . 3 0 1
C A R A C T E R Í S T I C A S

01. RECÁMARA PRINCIPAL
CON VESTIDOR Y BAÑO
COMPLETO

02. RECÁMARA 2 CON
CLOSET

03. COCINA

04. 1 BAÑO COMPLETO
PARA VISITAS Y

RECÁMARA 2

05. COMEDOR

06. SALA

07. TERRAZA

08. ÁREA DE LAVADO
INTEGRADO A LA COCINA

09. ROOF GARDEN
PRIVADO

10. 1 LUGAR DE
ESTACIONAMIENTO


HABITABLES	TERRAZA	R O O F G A R D E N
73.45 M ²	11.08 M ²	66.53 M ²

1 5 1 . 0 6 M²



DEPTO. 301

PLANTAS ARQUITECTÓNICAS

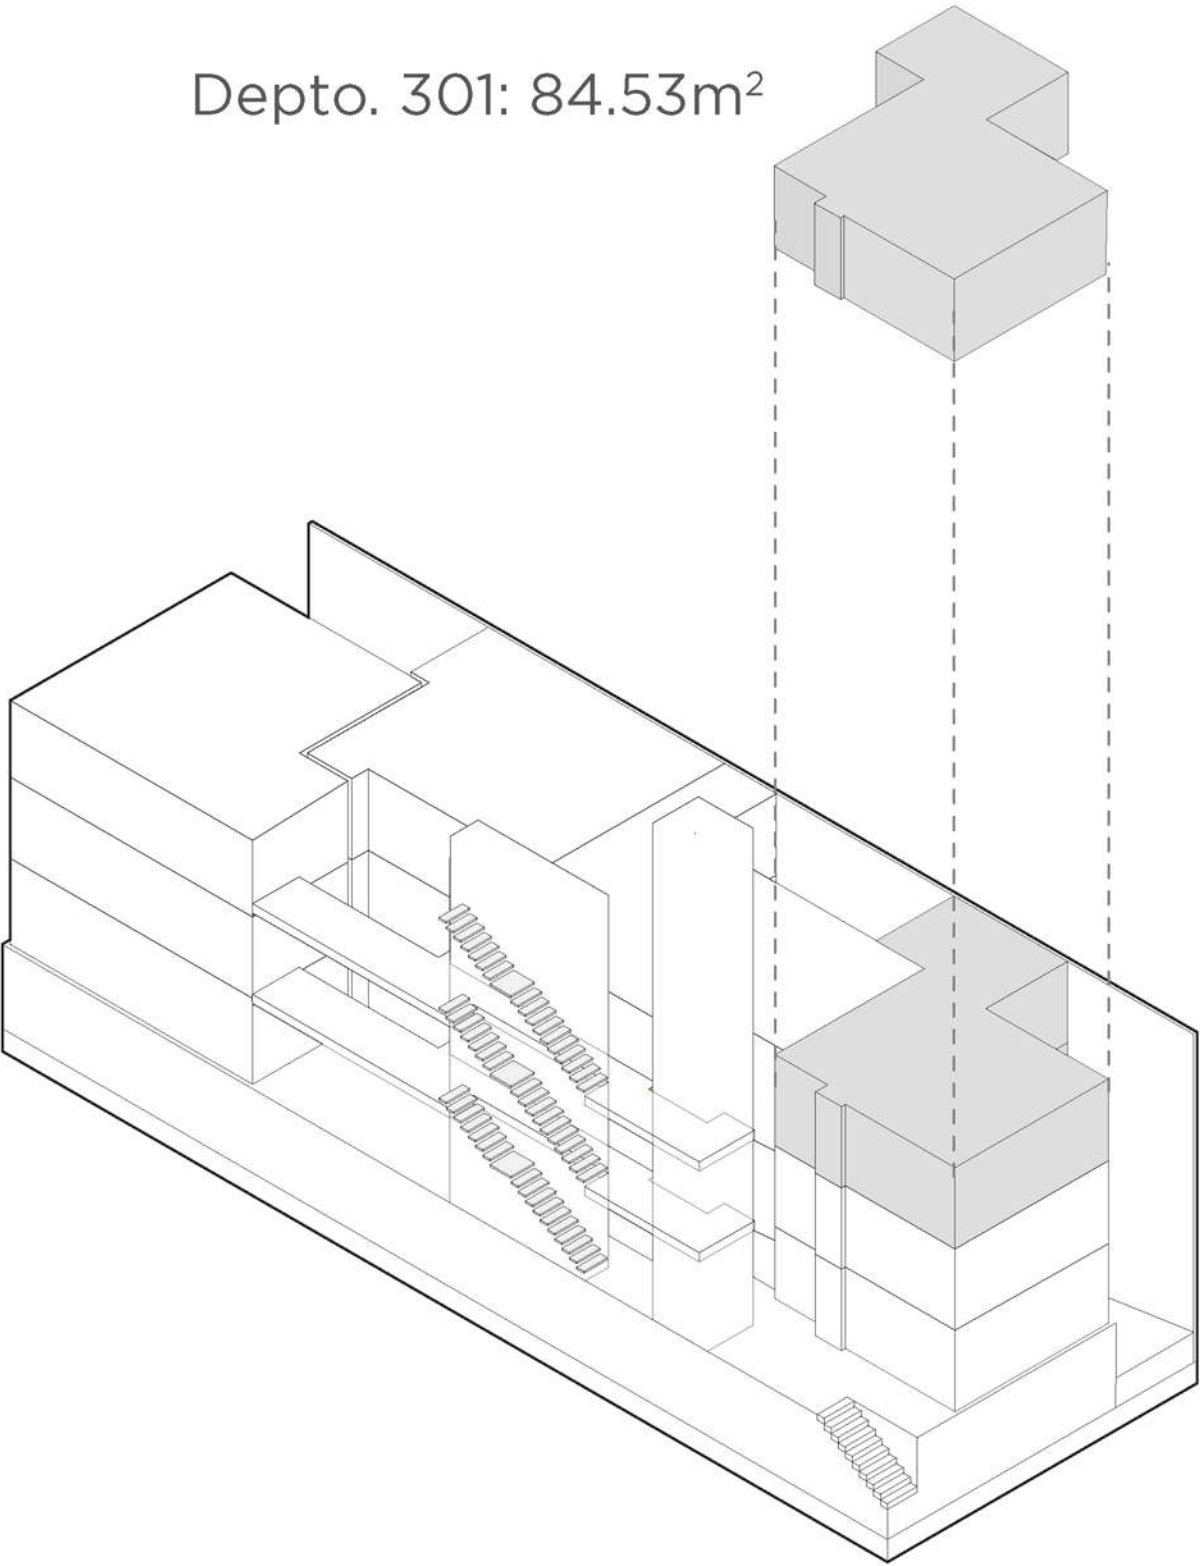

NIVEL 2

DEPTO.

302

CARACTERÍSTICAS

01. RECÁMARA PRINCIPAL
CON CLOSET Y BAÑO
COMPLETO
02. RECÁMARA 2 CON
CLOSET
03. COCINA
04. 1 BAÑO COMPLETO
PARA VISITAS Y
RECÁMARA 2
05. COMEDOR
06. SALA
07. ÁREA DE LAVADO
INTEGRADO A LA COCINA
08. ROOF GARDEN
PRIVADO
09. 1 LUGAR DE
ESTACIONAMIENTO

HABITABLES
71.79 M²

ROOF
GARDEN
26.21 M²

98.00


M²



DEPTO. 302

PLANTAS ARQUITECTÓNICAS

Depto. 302: 71.79m²

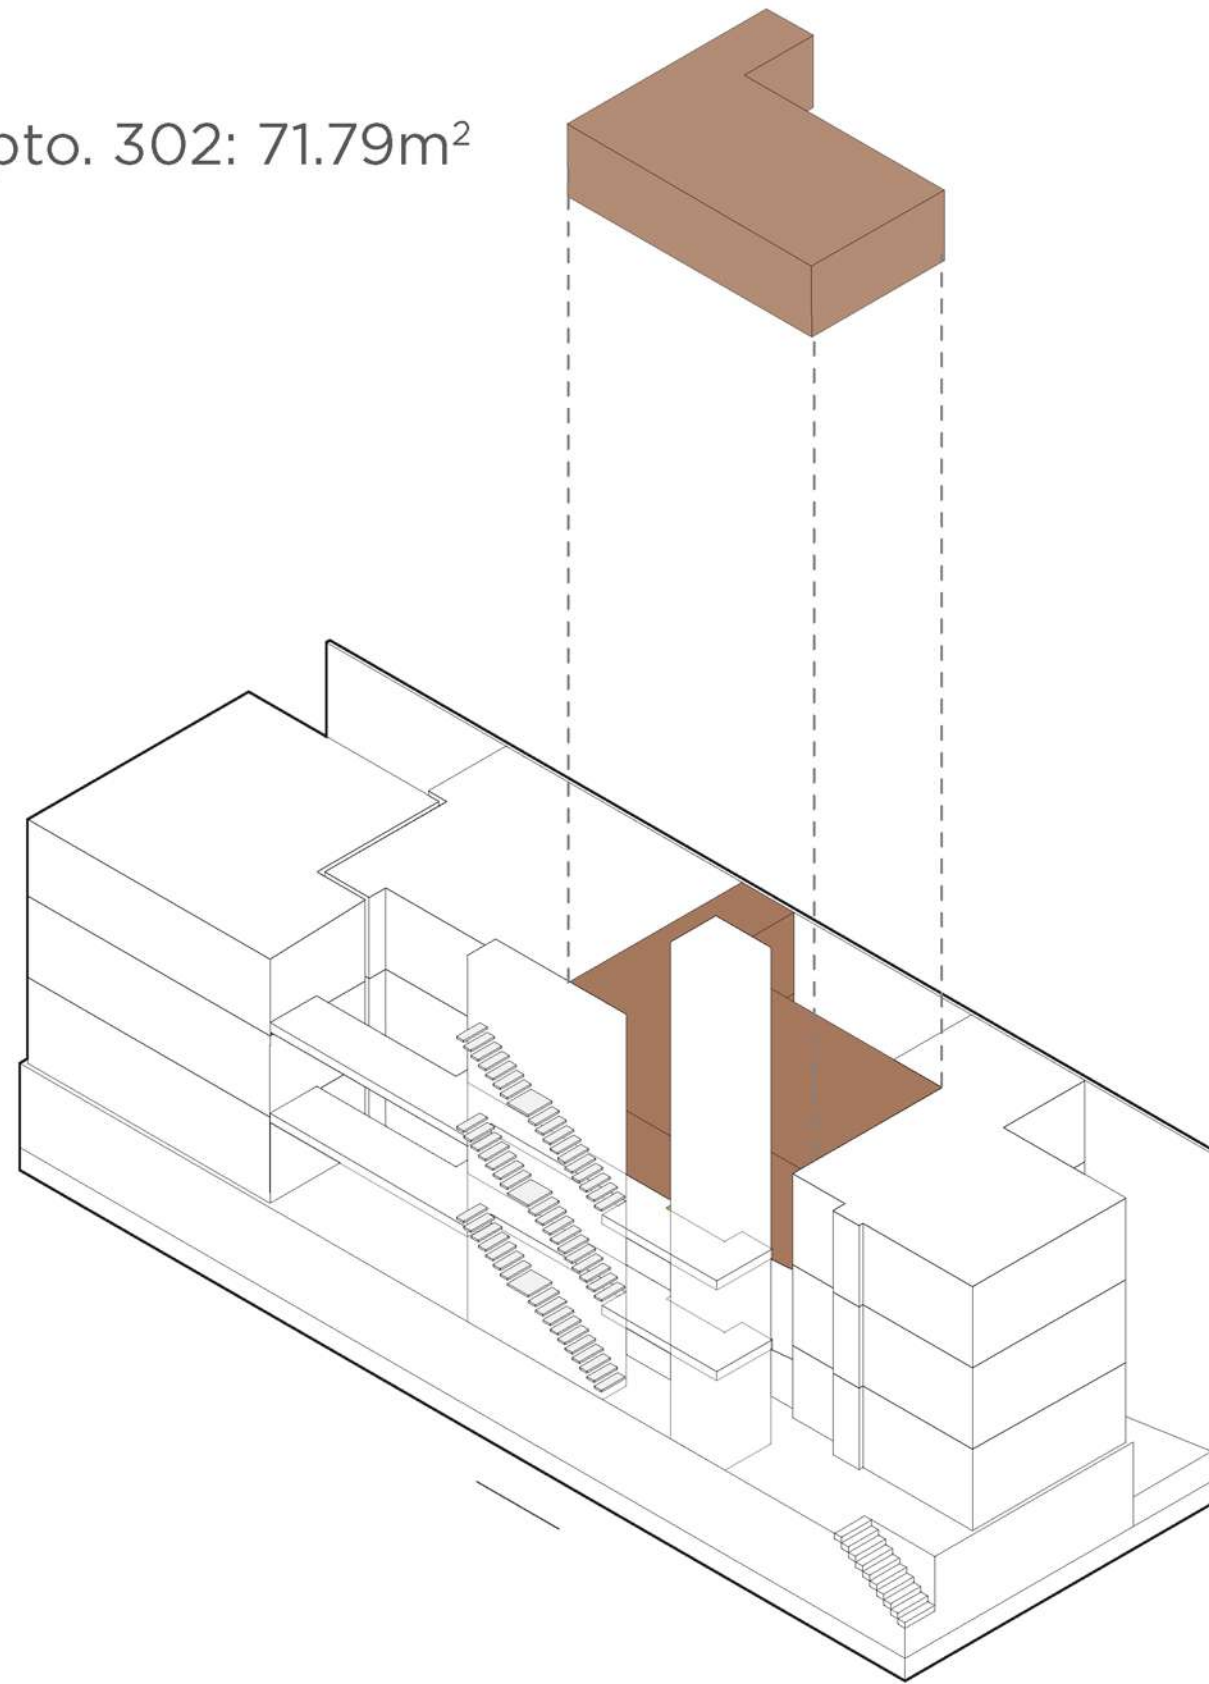

NIVEL 2

D E P T O . 3 0 3
C A R A C T E R Í S T I C A S

01. RECÁMARA PRINCIPAL
CON CLOSET Y BAÑO
COMPLETO

02. RECÁMARA 2 CON
CLOSET

03. COCINA

04. 1 BAÑO COMPLETO

PARA VISITAS Y

RECÁMARA 2

05. COMEDOR

06. SALA

07. TERRAZA

08. ÁREA DE LAVADO

INTEGRADO A LA COCINA

09. ROOF GARDEN

PRIVADO

10. 1 LUGAR DE


ESTACIONAMIENTO

HABITABLES	TERRAZA	R O O F
74.37 M ²	8.09 M ²	GARDEN
		23.33 M ²

105.79 M²



DEPTO. 303
PLANTAS ARQUITECTÓNICAS

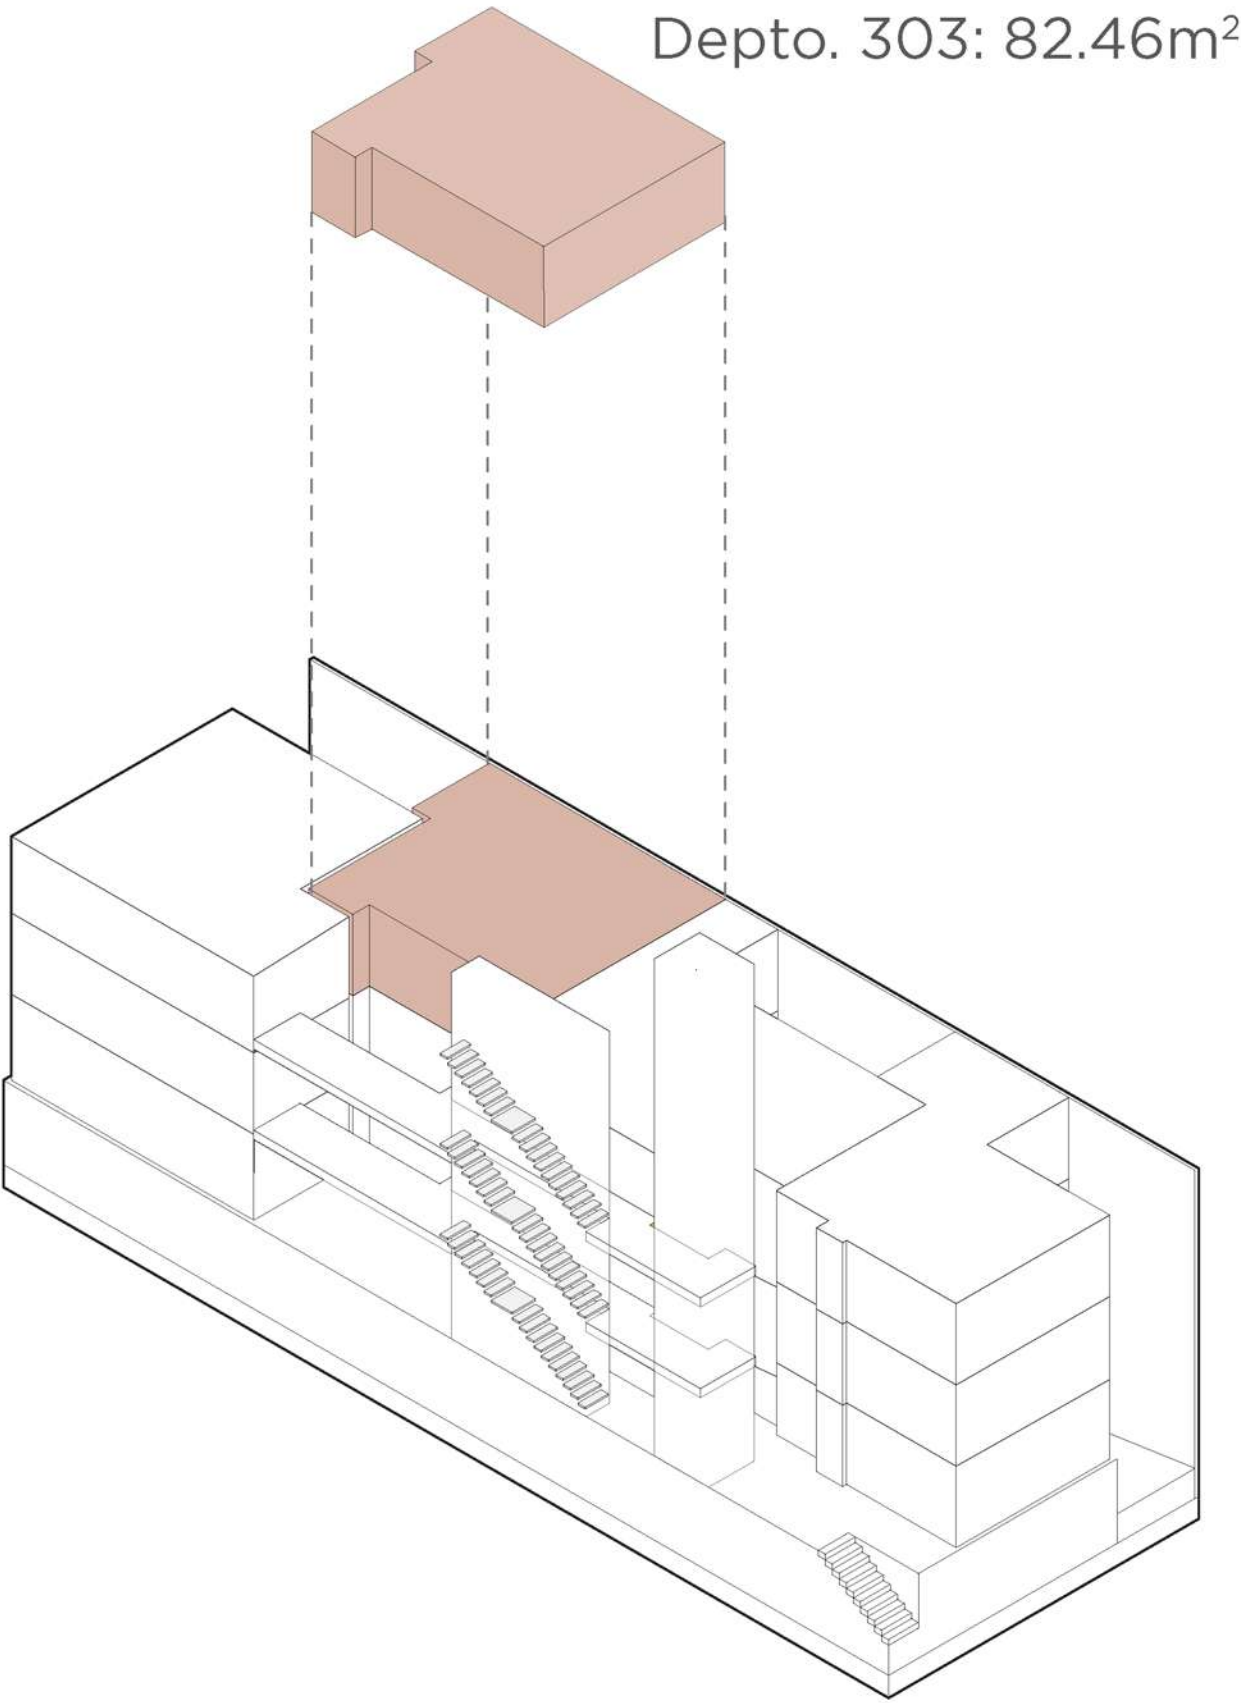

Depto. 303: 82.46m²



NIVEL 2

DEPTO.

304

CARACTERÍSTICAS

01. RECÁMARA PRINCIPAL
CON CLOSET Y BAÑO
COMPLETO
02. RECÁMARA 2 CON
CLOSET
03. COCINA
04. 1 BAÑO COMPLETO
PARA VISITAS Y
RECÁMARA 2
05. COMEDOR
06. SALA
07. ÁREA DE LAVADO
INTEGRADO A LA COCINA
08. ROOF GARDEN
PRIVADO
09. 1 LUGAR DE
ESTACIONAMIENTO

HABITABLES

83.14 M²


ROOF
GARDEN

52.26 M²

135.40 M²



DEPTO. 304
PLANTAS ARQUITECTÓNICAS

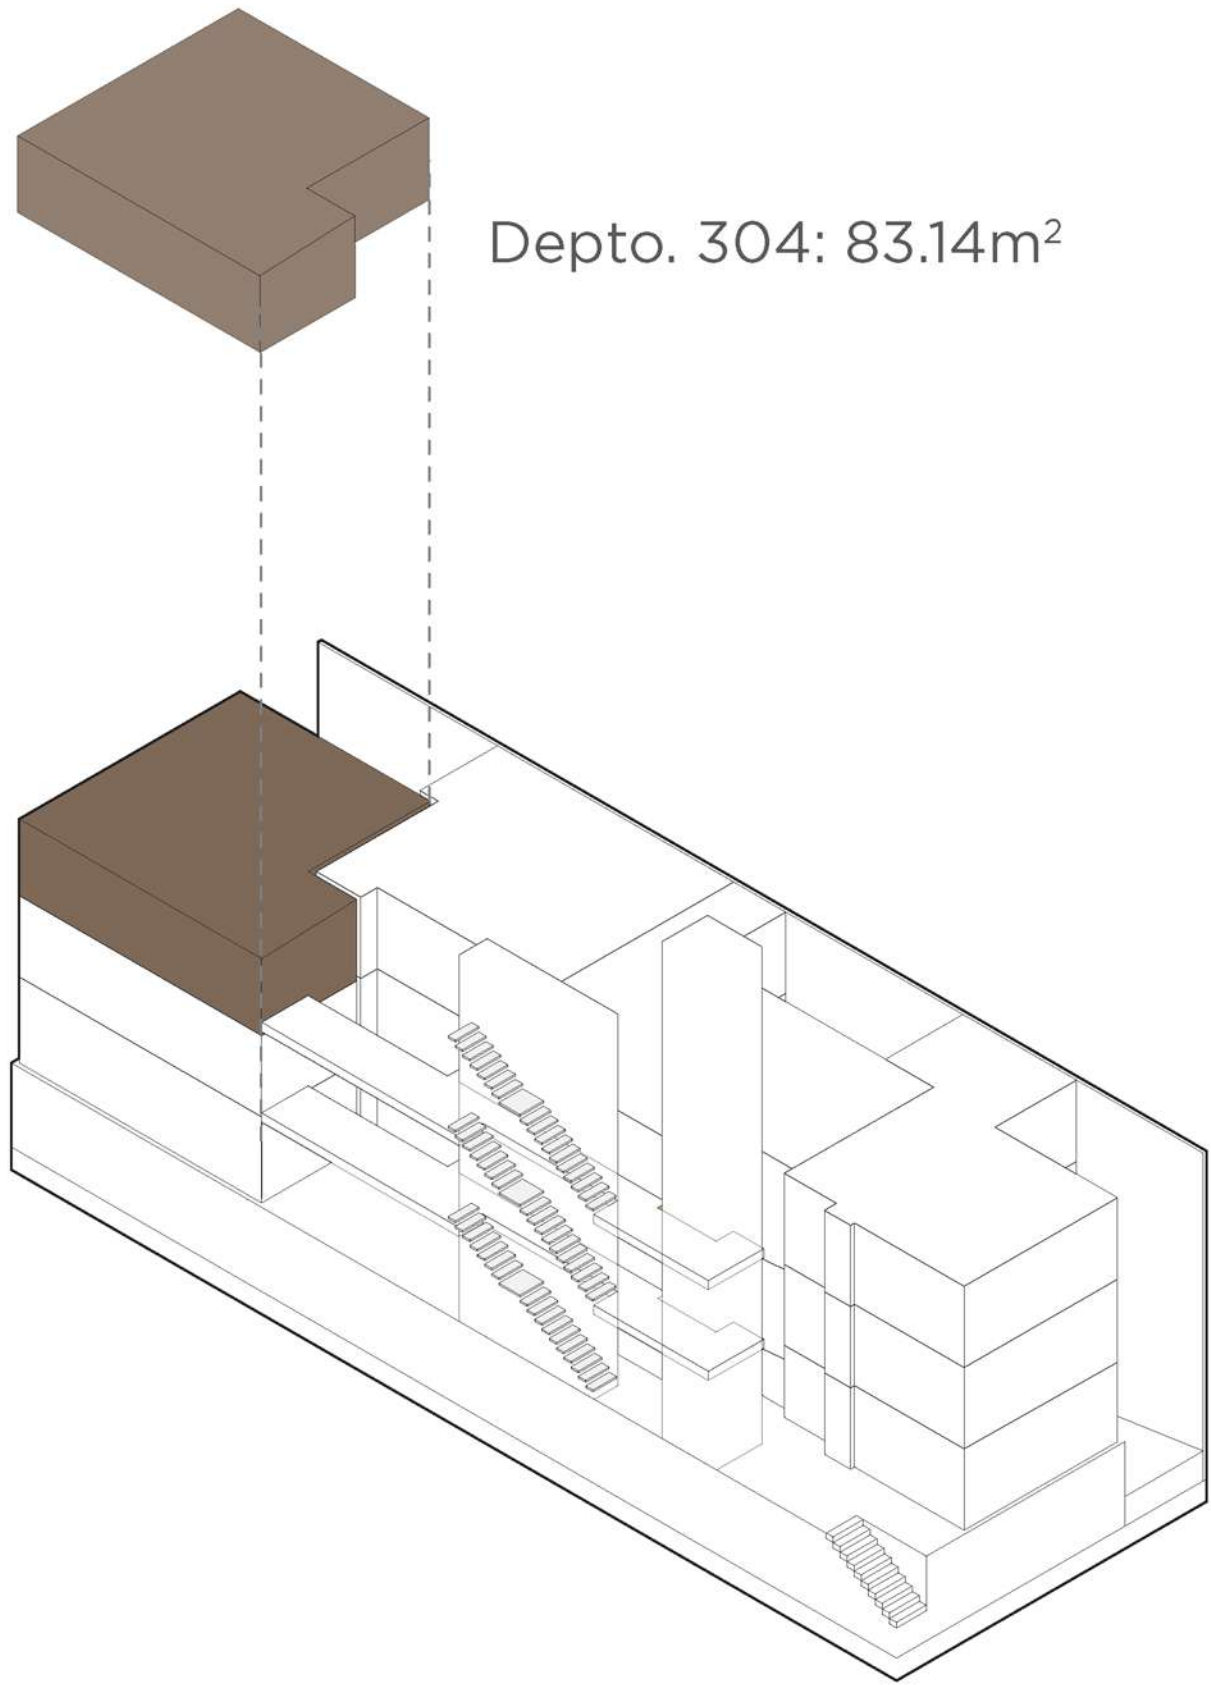

Depto. 304: 83.14m²



NIVEL 2

ROOF GARDEN


CARACTERÍSTICAS

LA PLANTA MÁS ALTA CUENTA CON LOS ROOF GARDEN DE LOS DEPARTAMENTOS DEL NIVEL 2 Y 3.

ADEMÁS CUENTA CON UN ÁREA GENERAL PARA LOS DEPARTAMENTOS DE PLANTA BAJA Y NIVEL 1.



R O O F
G A R D E N
PLANTAS ARQUITECTÓNICAS

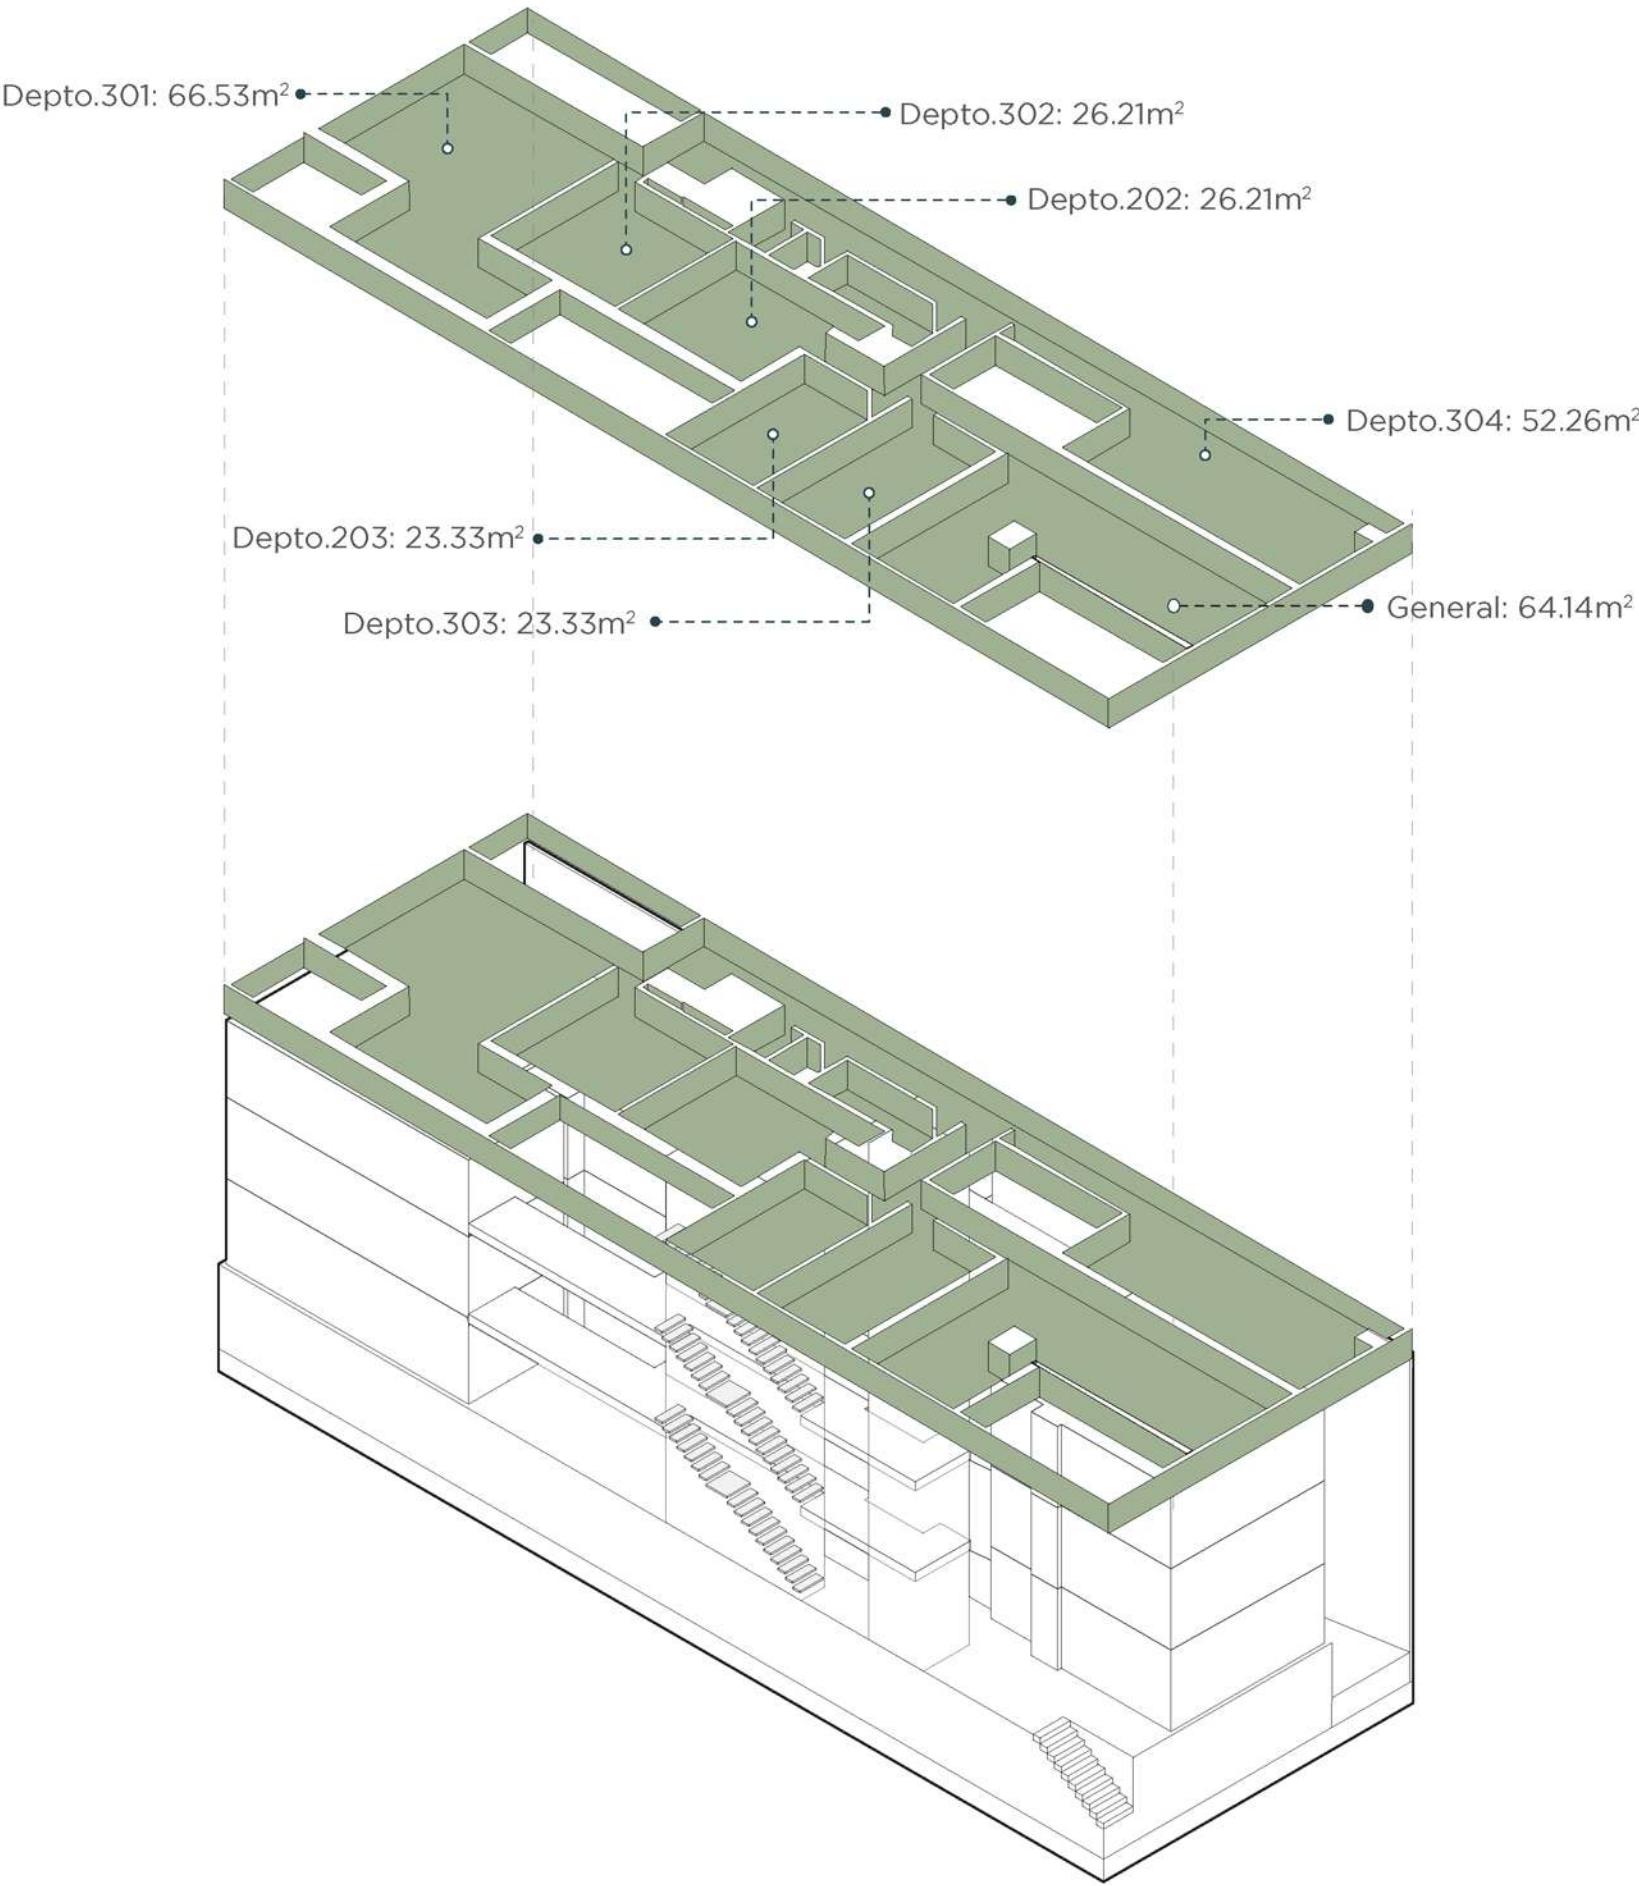

ROOF GARDEN







ANGULAR

+



CREDITARIA

PROYECTO DE TENTER ARQUITECTURA Y DISEÑO

TENTE-R.COM